


縦断面図

W型野縁 (当社工事外)
(天井下地)
t=0.5mm以上

なべタッピンネジ
ピッチ600mm以下

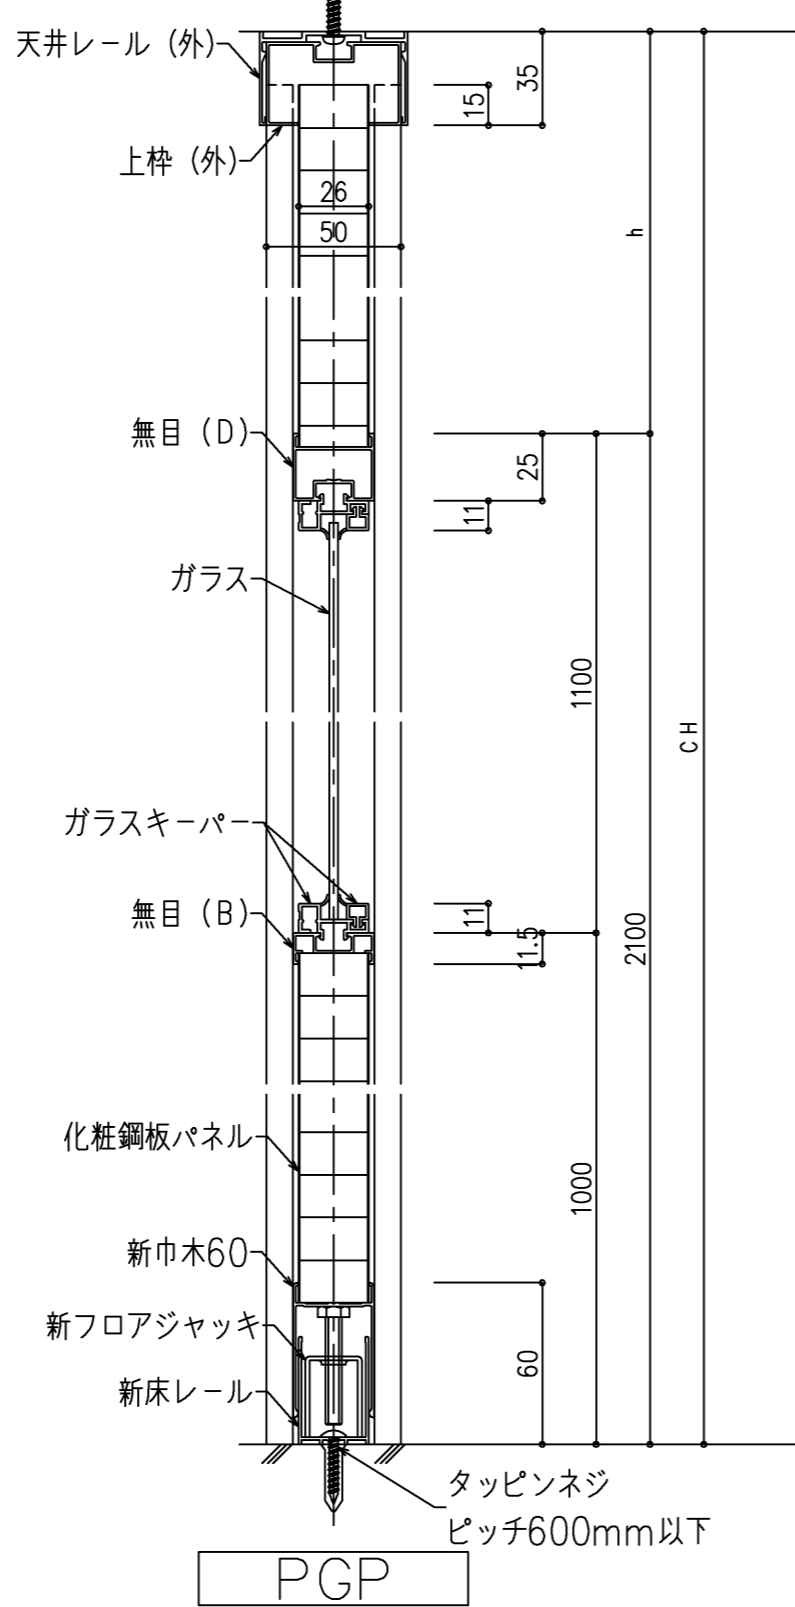


PGP

縦断面図

W型野縁 (当社工事外)
(天井下地)
t=0.5mm以上

なべタッピンネジ
ピッチ600mm以下

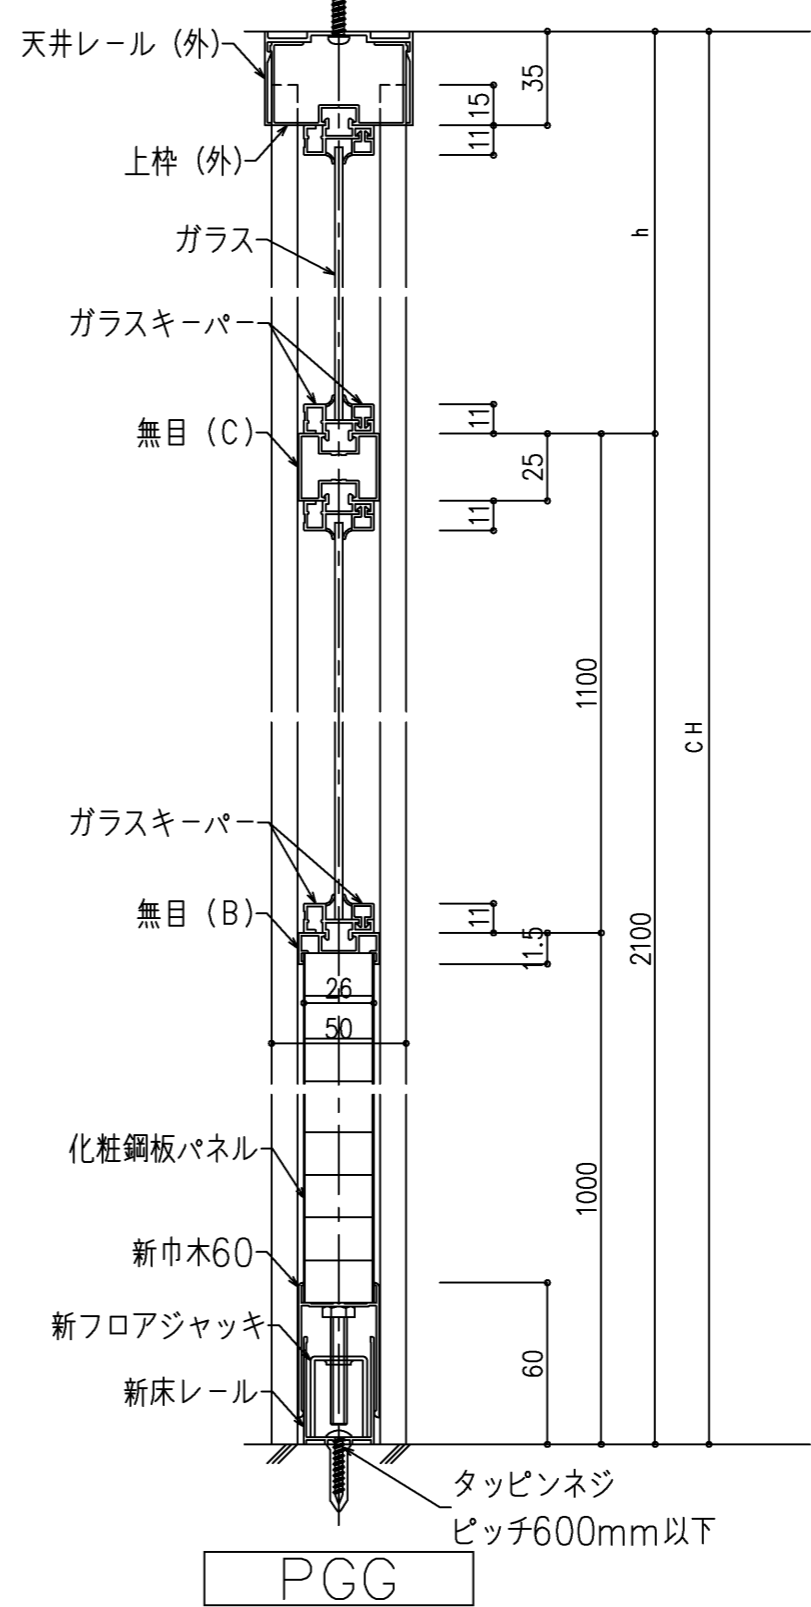

PGG