

SPトランクルーム

STEEL PARTITION TRUNK ROOM

〈屋内用〉

各戸の占有部に十分な収納スペースを確保しにくい大都市圏の集合住宅では地下などにトランクフロアを設けてその不便をしのいでいます。またその延長上に商機を見いだした個人向けのレンタル倉庫業も近年目立って盛況の様子です。そこで三和シャッターでは、それら施設の設営に便利な組立式のトランクユニットをご提案しています。不燃でかつアルミに比べてコストを抑えられるスチール製です。

● 台車もスイスイのフラットフロア

ドア下部には沓づりを設けず、床はフラットなままなので台車で出入りする際にもスイスイとスムーズです。

荷物を抱えて足元が見えない場合にもつまずく心配がありません。

● ユニット組立式だから簡単施工

床と天井にネジでベースチャンネルを取り付けて、壁やドアのパネルをはめ込むだけの簡単施工。短時間で組み立ては完了します。


● 安心のためにピッキングに強いキー

鍵はピッキングによる解錠がしにくいロータリーディスクシリンダーキー(U9キー)。利便性を高めるために家の玄関キーと共通にすることも可能です。




・棚板はオプション

商品体系

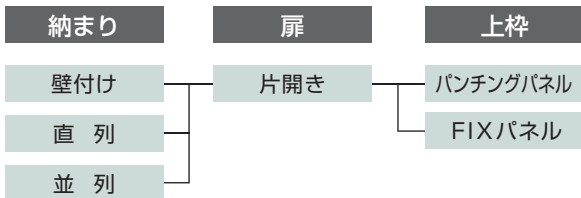

納まりパターン

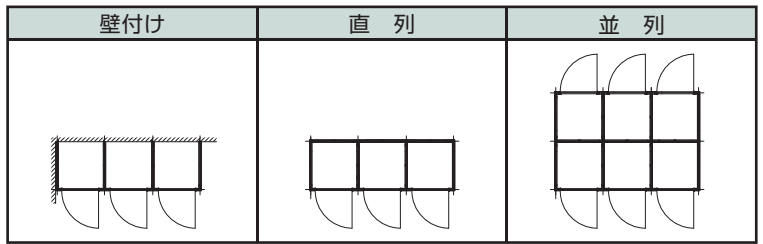

仕様

名称	材質	板厚(mm)	仕上げ	色	備考	
扉パネル	表面材	亜鉛めっき鋼板	0.8	塗装	クリームNo.3	
	補強	亜鉛めっき鋼板	0.8			
枠	上枠	亜鉛めっき鋼板	1.2	塗装	クリームNo.3	パンチング・FIXパネル
	堅枠、中央一体枠	亜鉛めっき鋼板	1.2			
パネル	表面材	亜鉛めっき鋼板	0.8	塗装	クリームNo.3	
	補強	亜鉛めっき鋼板	0.8			
補助材	ベースチャンネル	亜鉛めっき鋼板	1.2	塗装	クリームNo.3	

※特注色への対応も可能です。

使用条件	室内用途に限られます。	
環境条件	周囲温度	-10℃~+40℃ 凍結を除く
	周囲湿度	RH85%以下
	特殊条件	塩害、塵埃、腐食ガスのないこと

標準部品



●カムロック




●埋め込み取っ手

標準色




参考納まり図(壁付け)

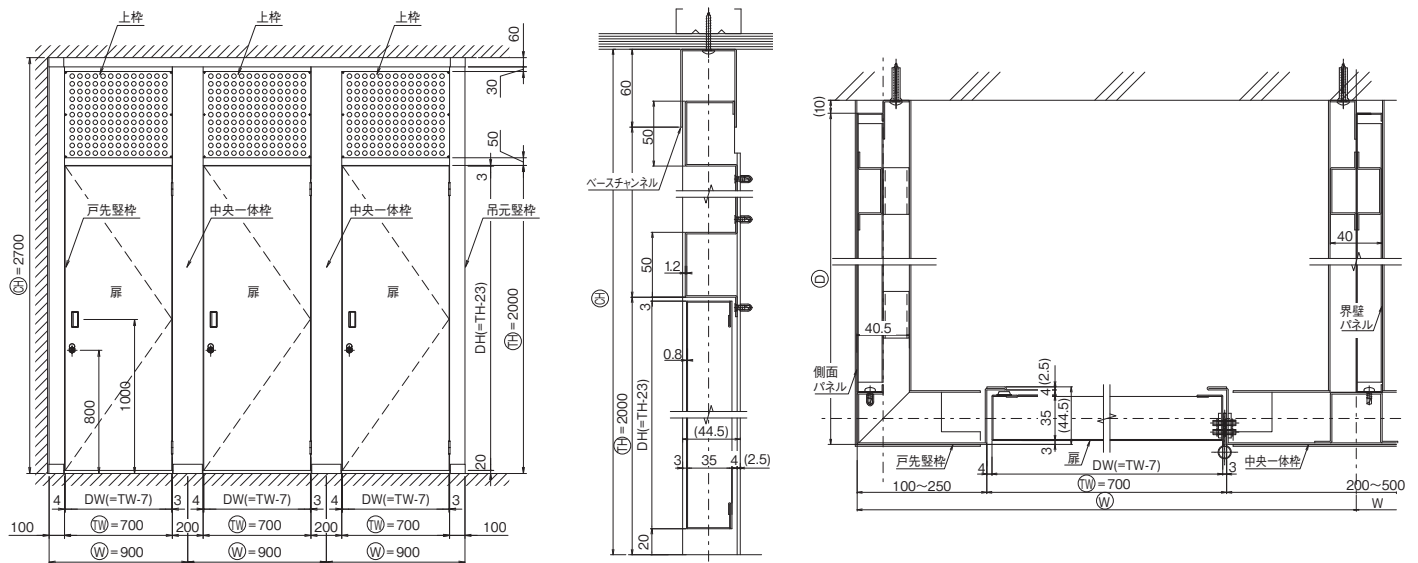


設計範囲

名称		寸法(幅)mm	高さmm
寸法	扉	標準: 700 (600 ≤ TW ≤ 900)	標準: 2000 (1900 ≤ TH ≤ 2000)
	モジュール(W)	800 ≤ W ≤ 1400	2200 ≤ CH ≤ 2900
	奥行き寸法(D)	900 ≤ D ≤ 1200	2200 ≤ CH ≤ 2900
枠	堅枠(吊元・戸先)見付け	100 ≤ 見付け ≤ 900	2200 ≤ CH ≤ 2900
	中央一体枠見付け	200 ≤ 見付け ≤ 500	2200 ≤ CH ≤ 2900
名称	W(幅)mm	D(奥行き)mm	
棚板	max957	max595	

上枠バリエーション(標準)

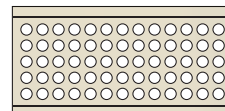

●パンチングパネル

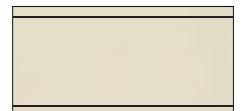

●FIXパネル

棚板(オプション)

・耐荷重 60kg

■品質向上を目的に予告なく仕様を変更する場合があります。商品の価格を予告なく改定する場合があります。また、印刷物と実物では色が多少ちがいますのでご了承ください。



三和シャッター工業株式会社

〒163-0478 東京都新宿区西新宿2-1-1 新宿三井ビル52階
ホームページ <http://www.sanwa-ss.co.jp/>

●お問い合わせは

○商品に関するお問い合わせは (土日祝を除く平日 9:00~17:00) **お客様相談センター 03-3346-3011**

○修理に関するお問い合わせは (年中無休・24時間対応) **FTSフルタイムサービス 0120-3030-17**

このカタログは環境に配慮した再生紙を使用しています。

2008年3月現在
No.P-40(A)08.03.5A5(XE/XE)08.03