


※中柱付ブロードシャッターは
防火設備としては使用できません。

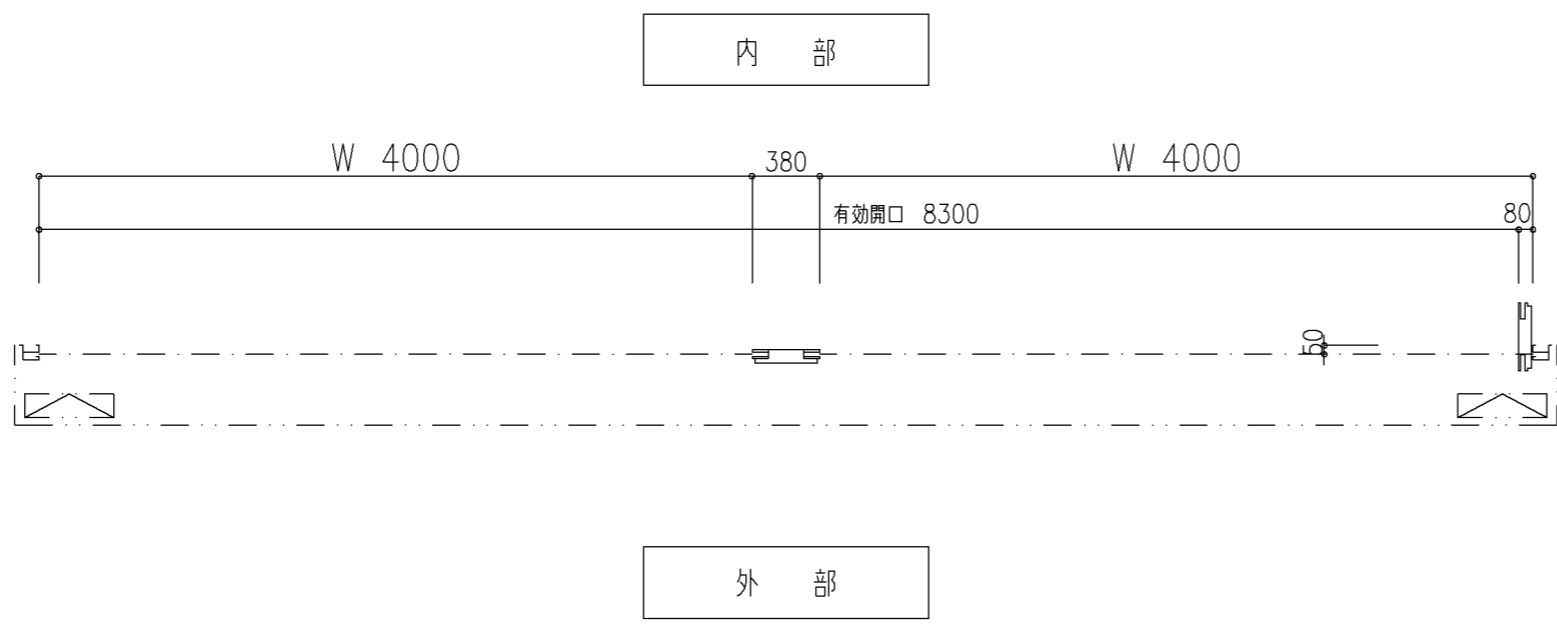

設計範囲はカタログを参照願います。

尺度 1/30	三和シャッター工業株式会社 www.sanwa-ss.co.jp	製品	ブロードシャッター ブロード (スチール)
		コメント	露出納まり (中柱付き) 納まり図 B6Kレール深さ90