


最小奥行寸法 DH + 1350

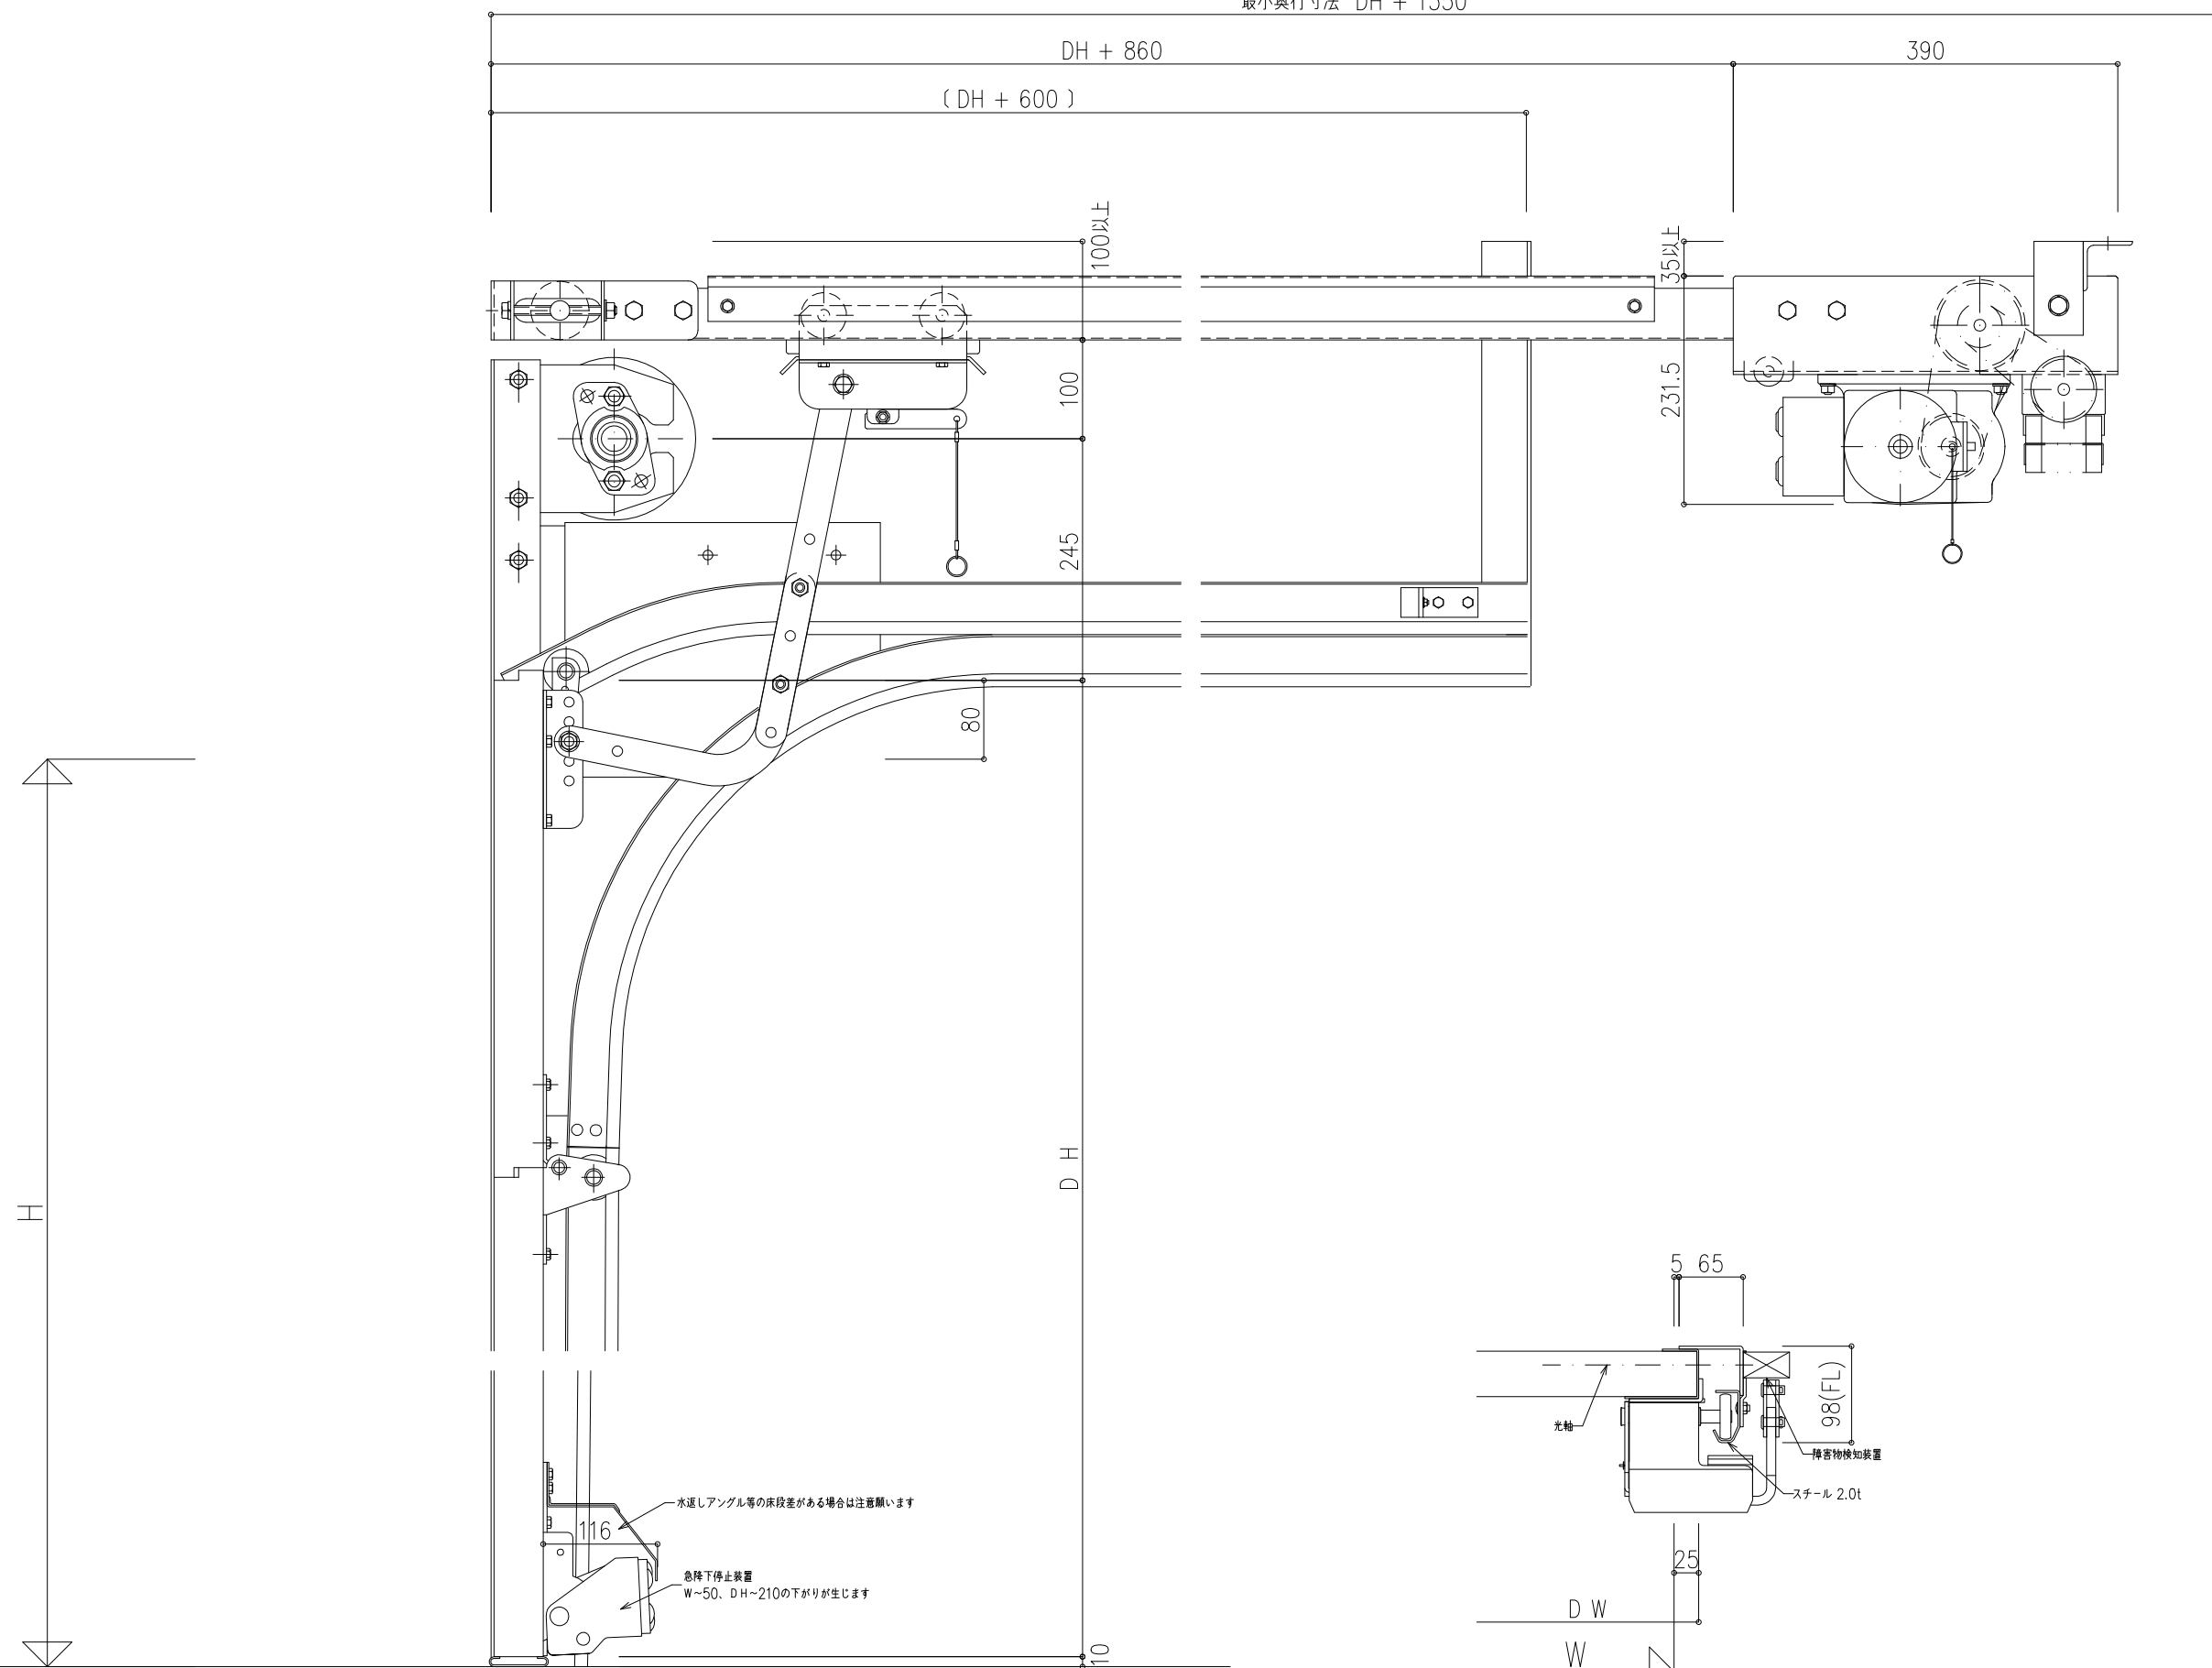

水返しアングル等の床段差がある場合は注意願います

急降下停止装置
W-50、DH-210の下がりが生じます

尺度 1/5



三和シャッター工業株式会社
www.sanwa-ss.co.jp

製品 重量スライダー コマ-シャルタイプ
コメント ローヘッド(LH-F)納まり 電動DCD20 詳細図