
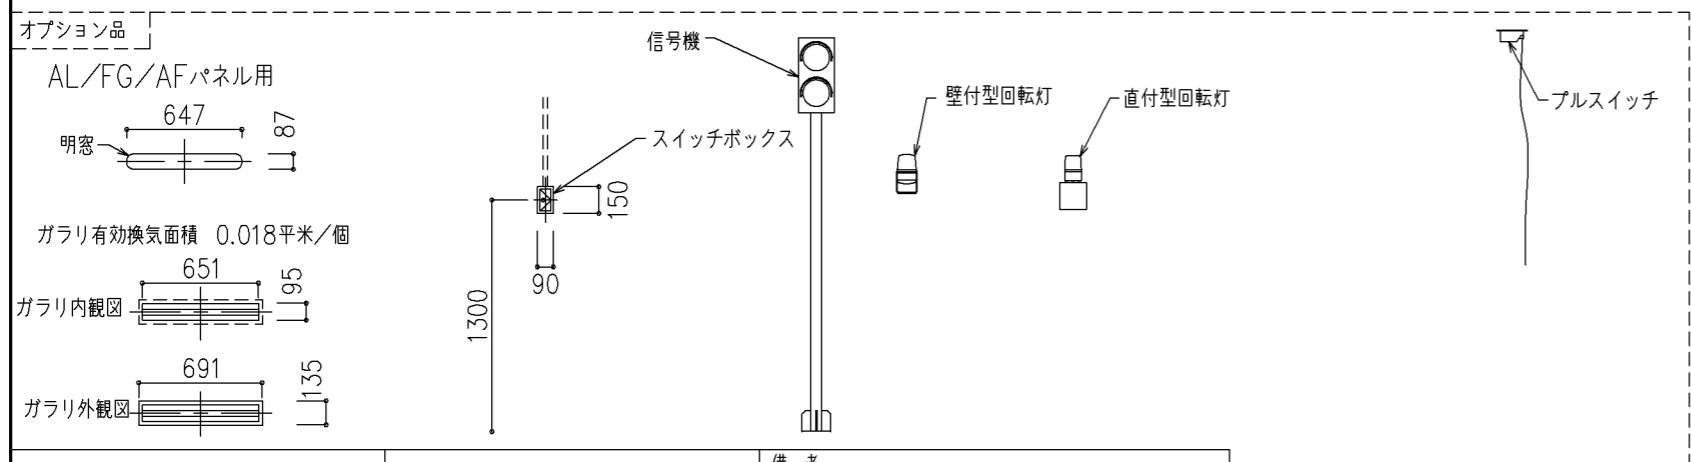


レール奥行き寸法が3500mm以上の場合は、レール吊りアングルがもう1本増えます。

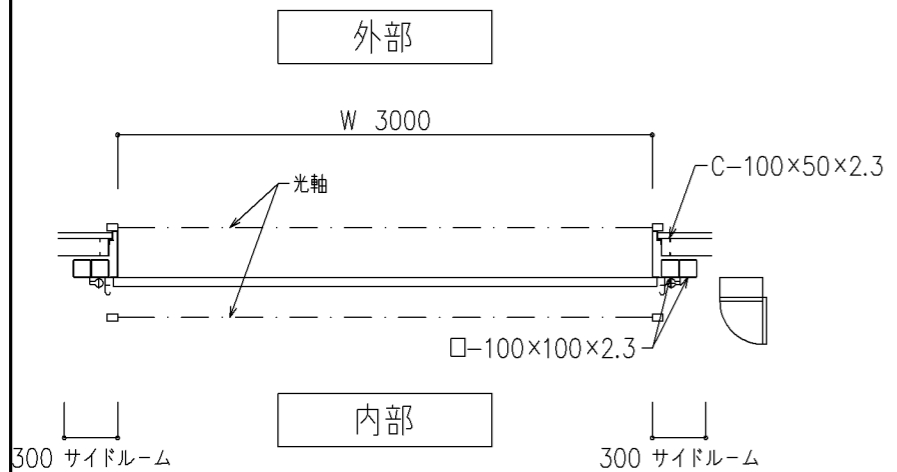

高頻度スライダ		750Pa		備考 鉄骨下地建築工事 安全用光電センサー (上下2段内外)
パネル	AL/AF/FG	色	ブラック/白	
納まり	スタンダード形(STD-A)	ウレタンストリッパ	H型(WS=30mm)	
操作方法	電動式 高頻度	レール・アングル	オムニテール	

設計範囲はカタログを参照願います。