ファイル名
0602000703

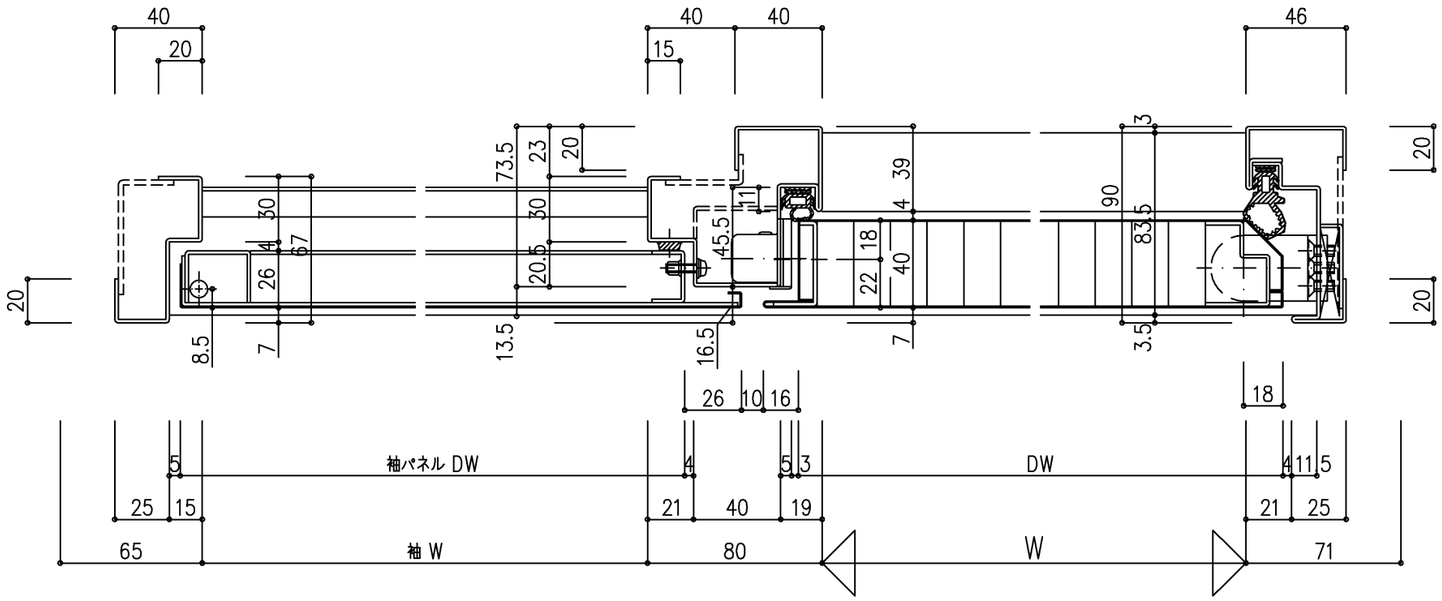

注１．本図はR（右勝手）を示し、L（左勝手）は本図と勝手違いとする。

注２．本図は指はさみ防止耐震F仕様の場合を示す。

注３．特定防火設備（開口部）は、戸尻たて枠～方立間の適用となります。
　　袖パネル部分は裏側に耐火壁を回して下さい。

注４．対応可能な表面材に制限あり。（カタログ参照）

尺度 1/2	三和シヤッター工業株式会社 www.sanwa-ss.co.jp	製品 X-DOOR	
		コメント 袖パネル付仕様　指はさみ防止耐震F袖パネル付仕様　平面詳細図	