




<上枠同面>

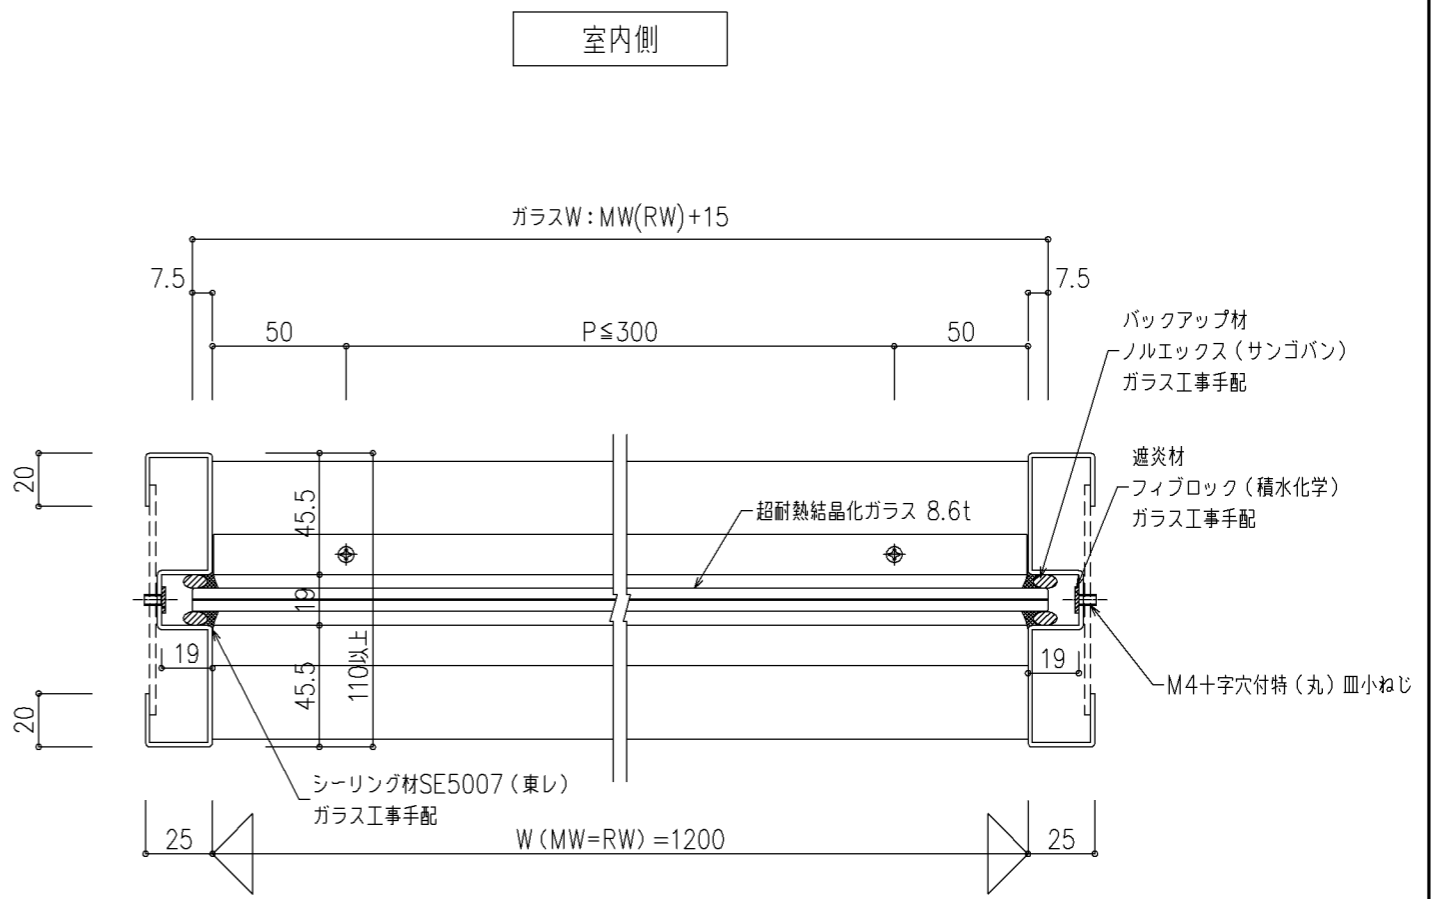

室外側

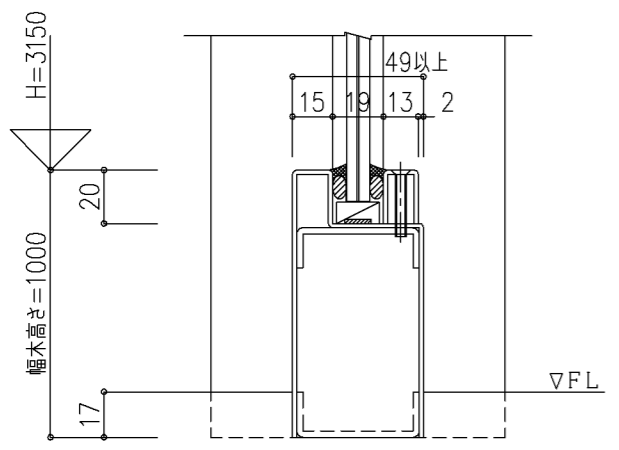

<幅木納まり>

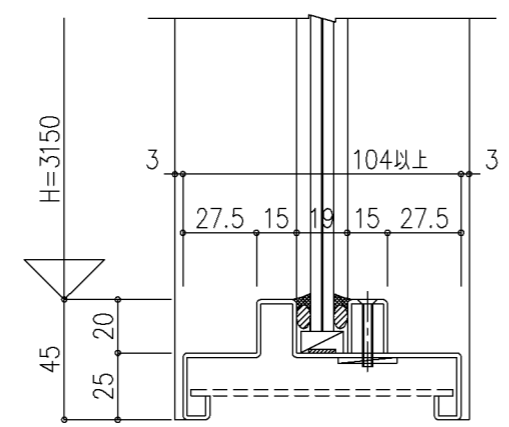

<下枠ボード納まり>