



室外側

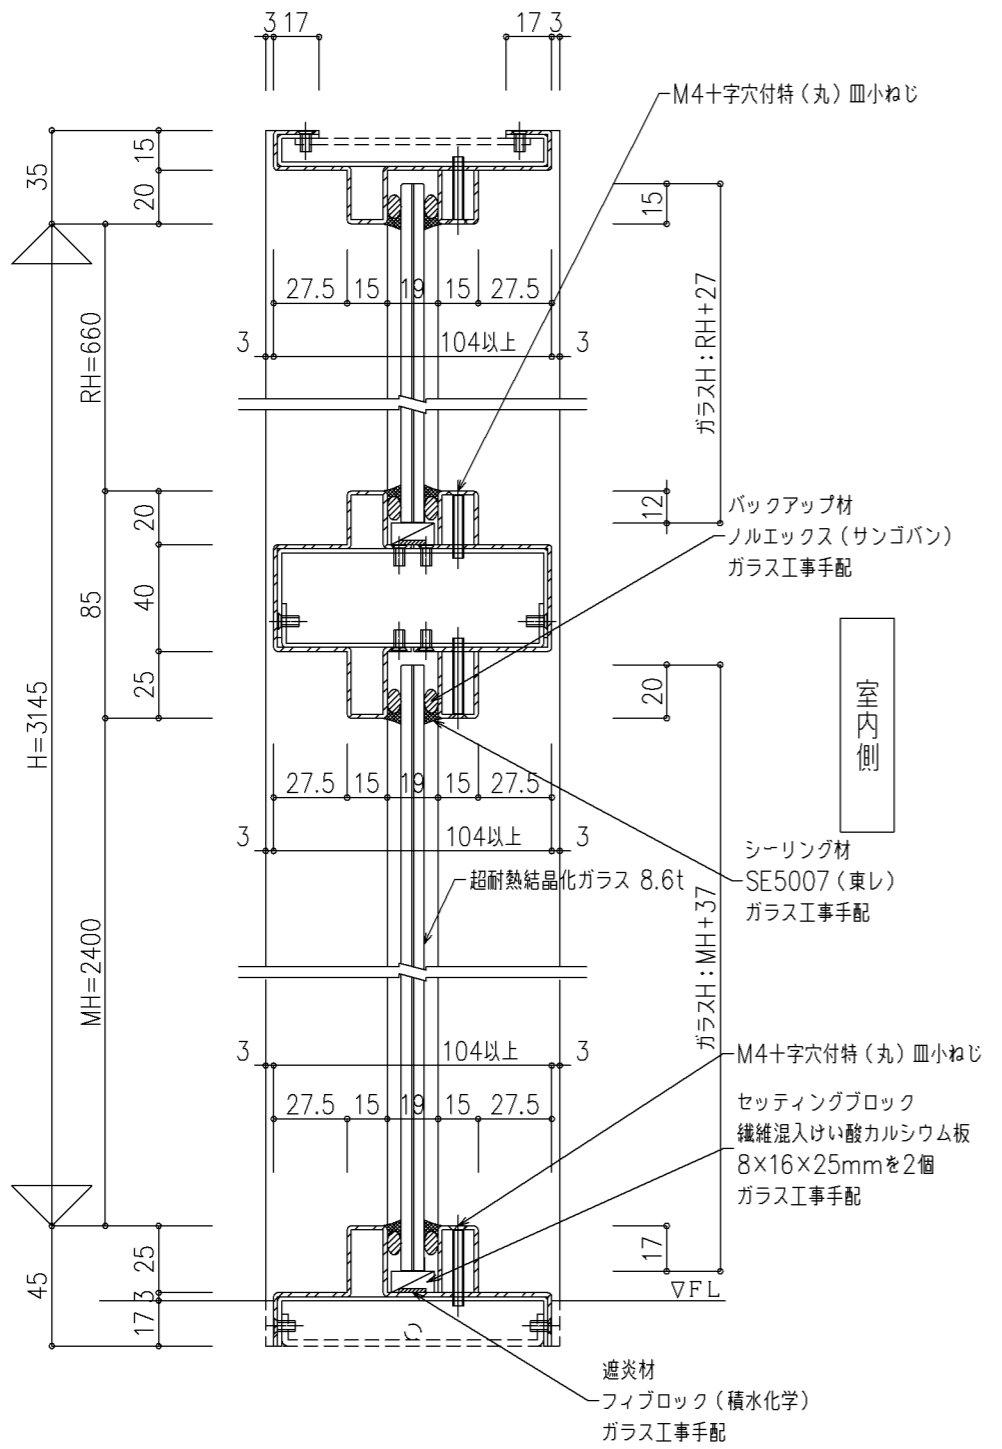


室内側


室内側

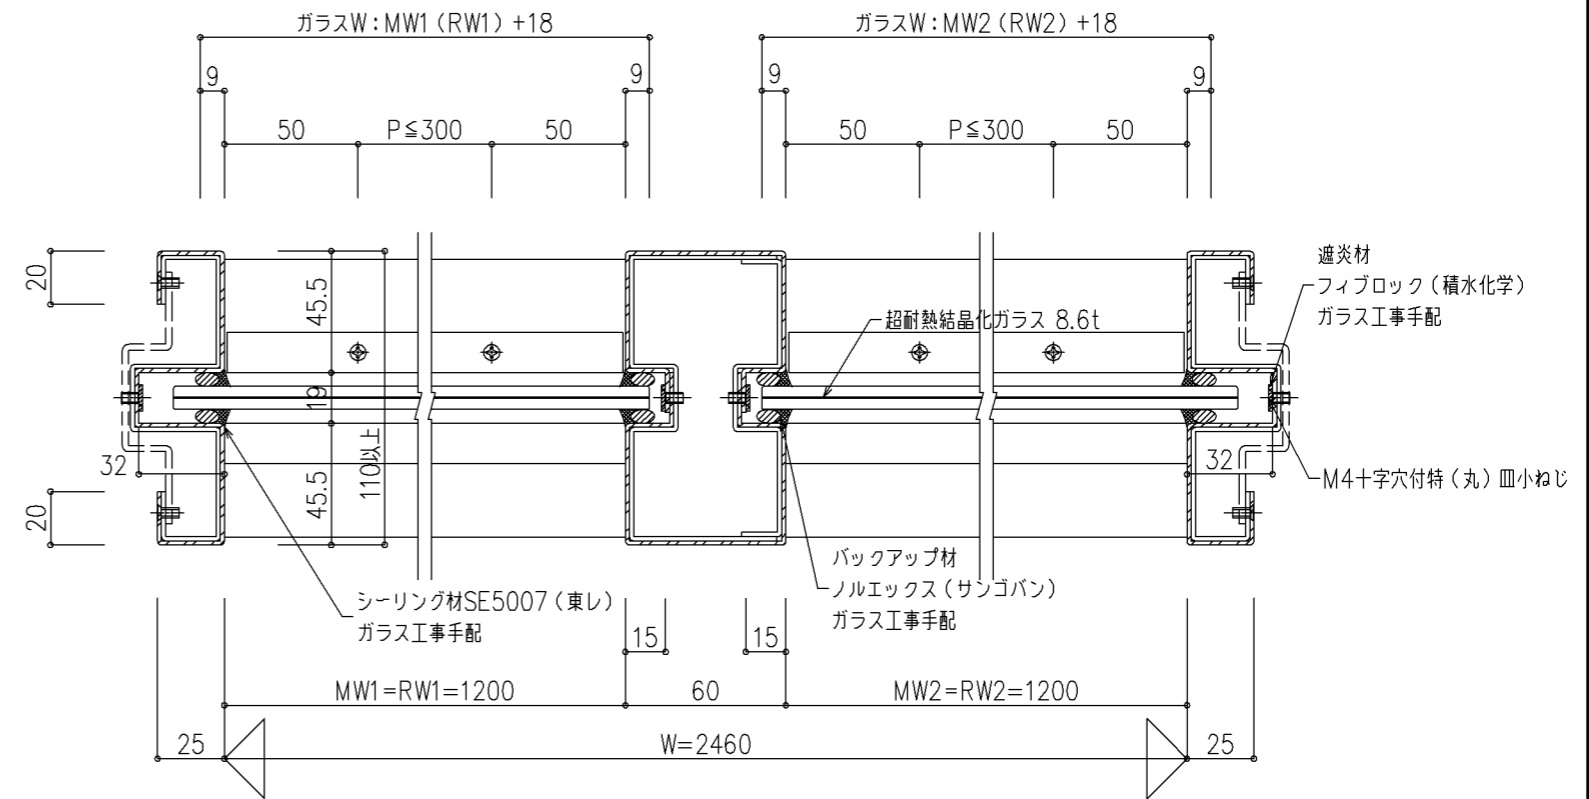

室外側

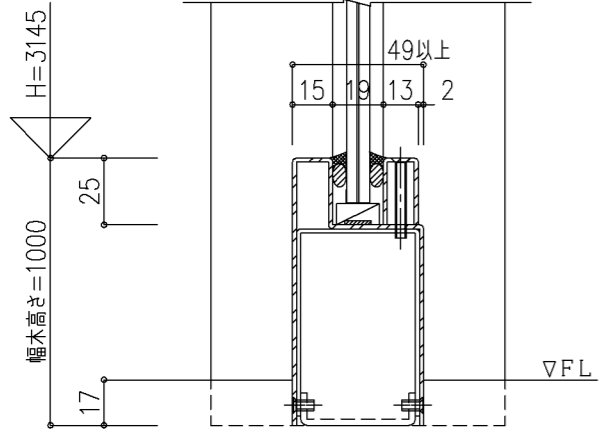

<幅木納まり>

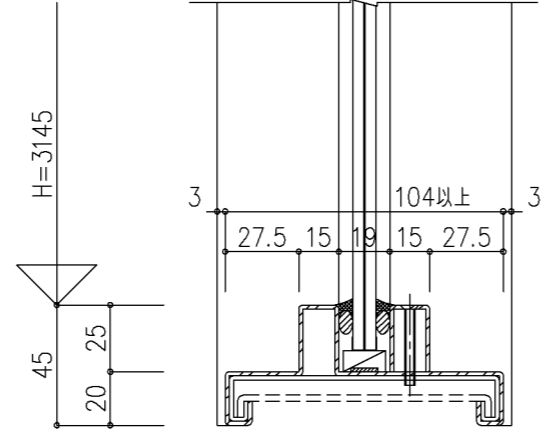

<下枠ボード納まり>