




戸袋断面詳細図

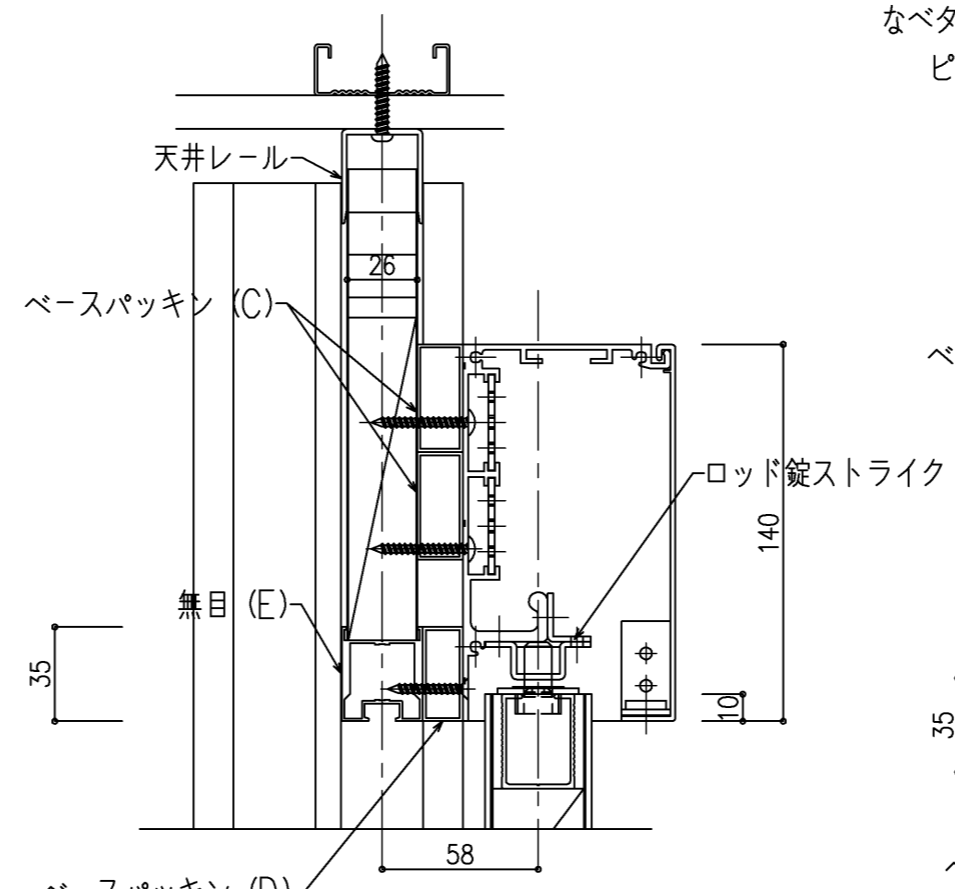

扉断面詳細図 (錠前)

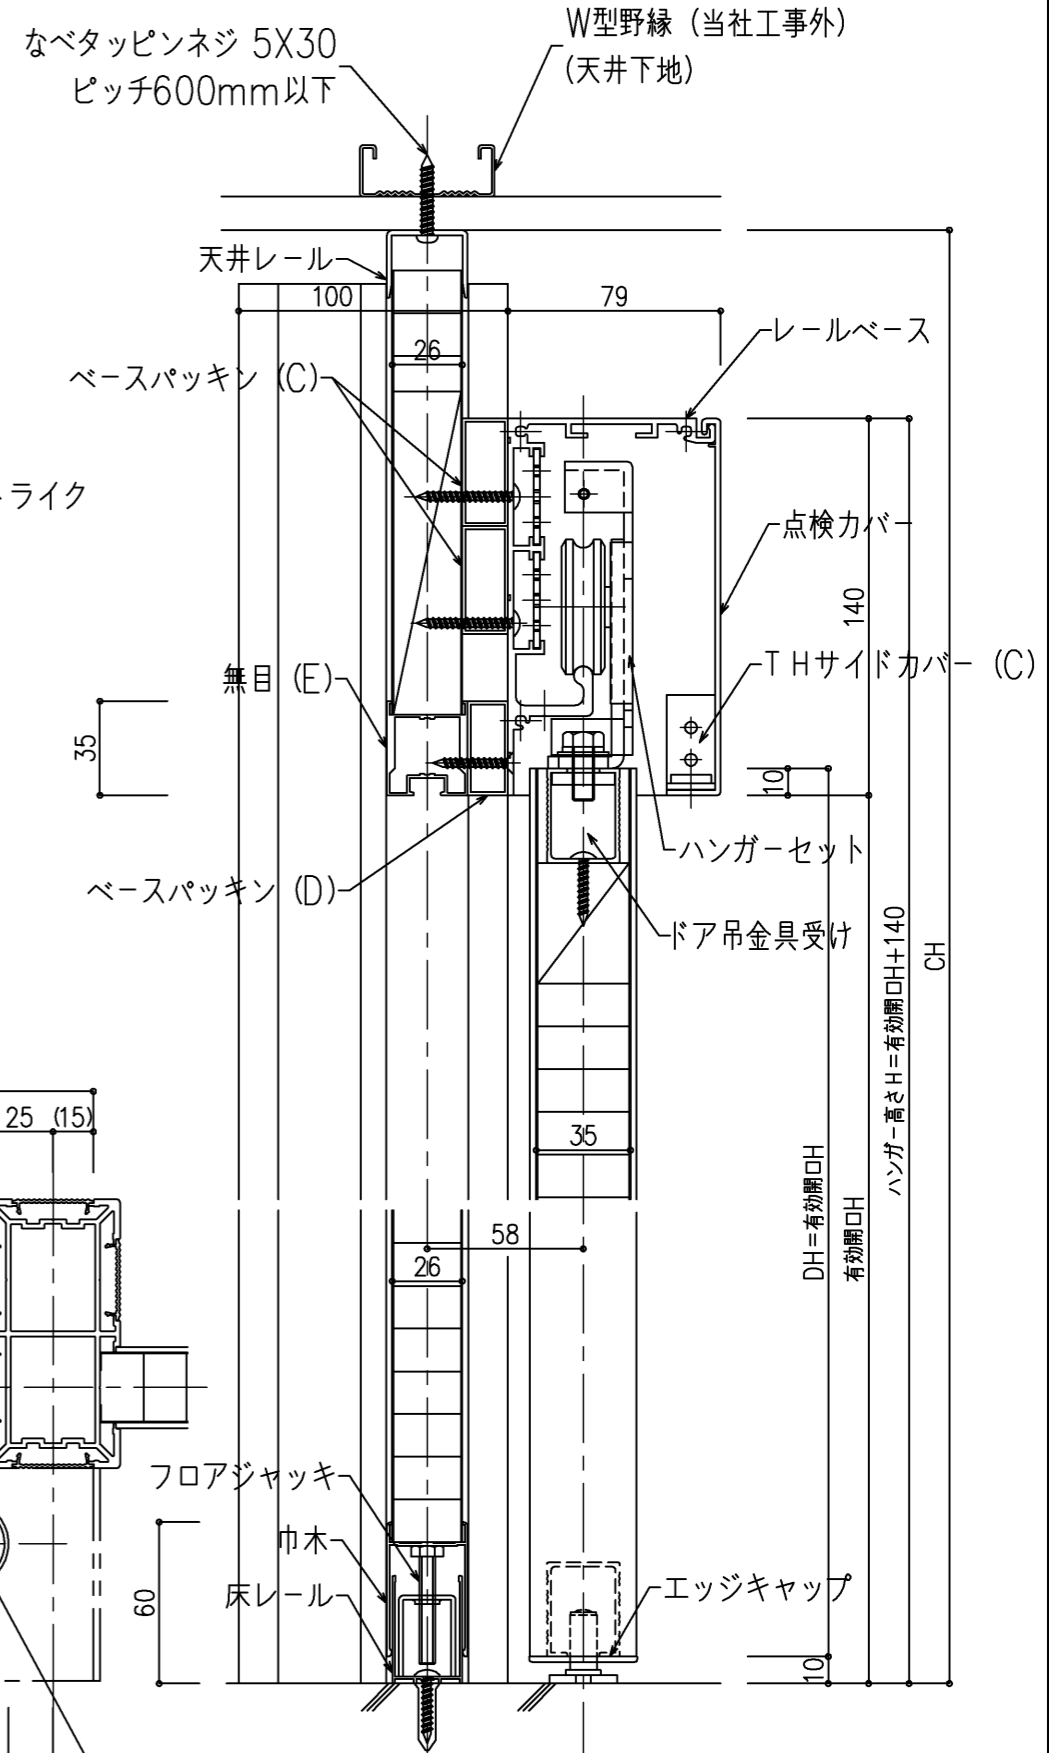

縦断面詳細図

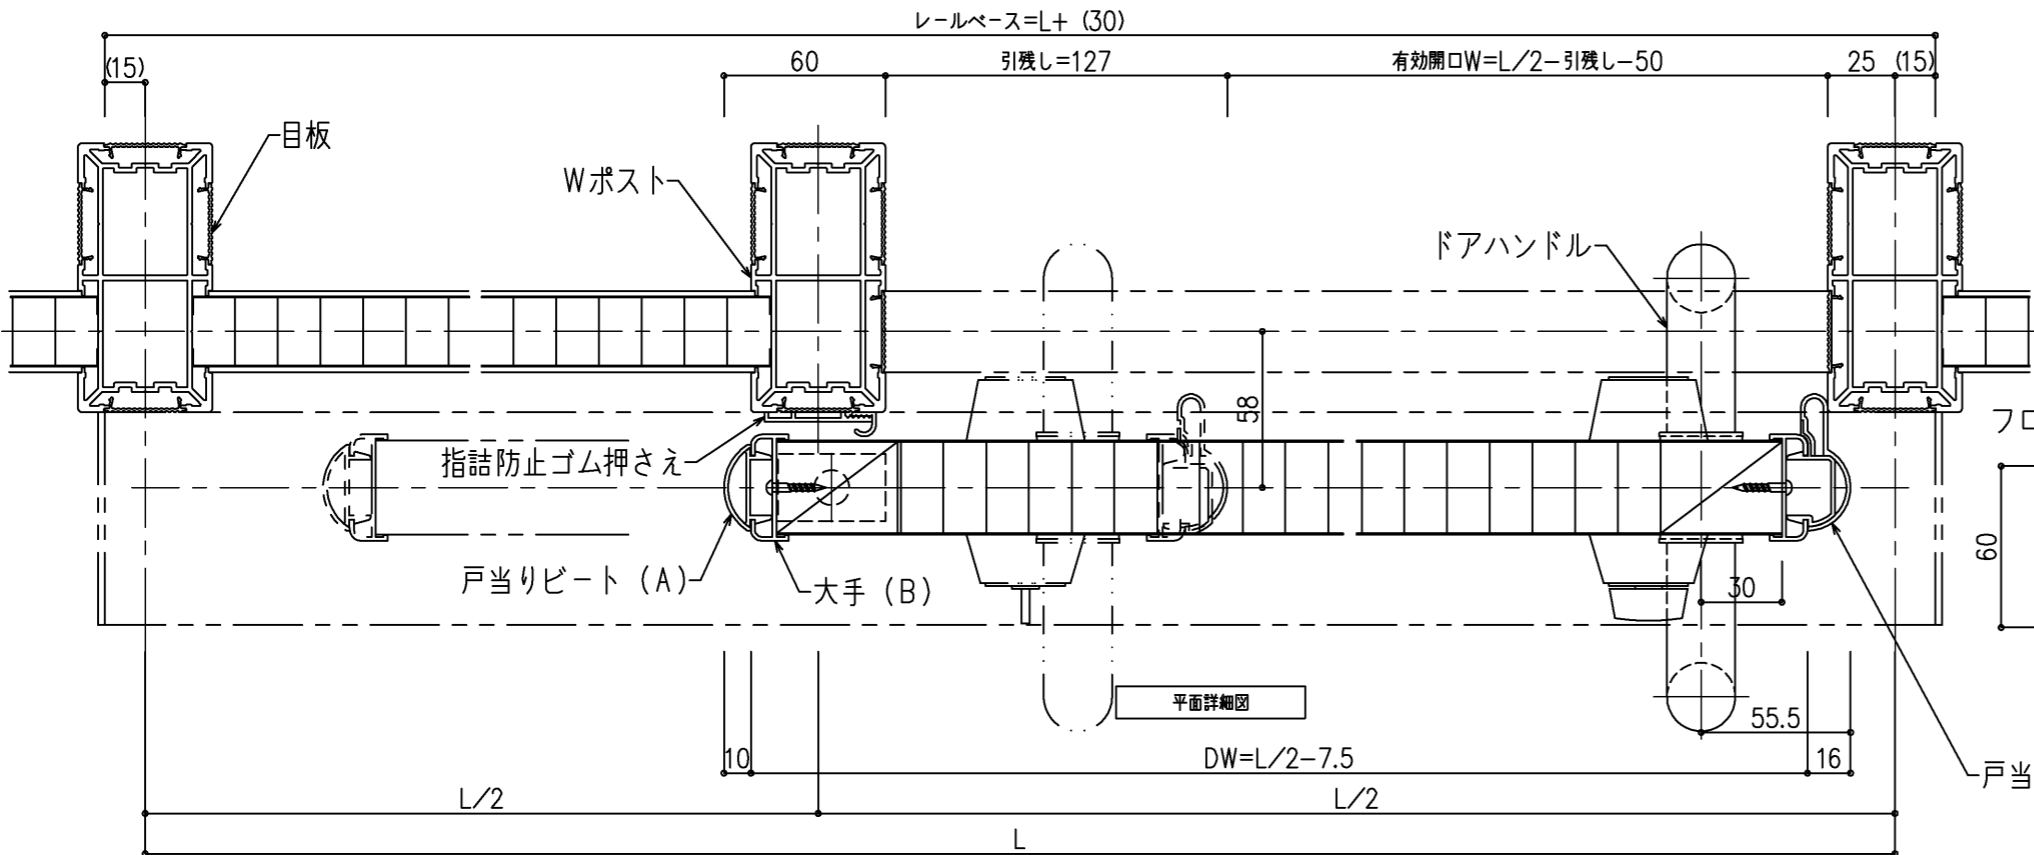

平面詳細図