


天井内納まり

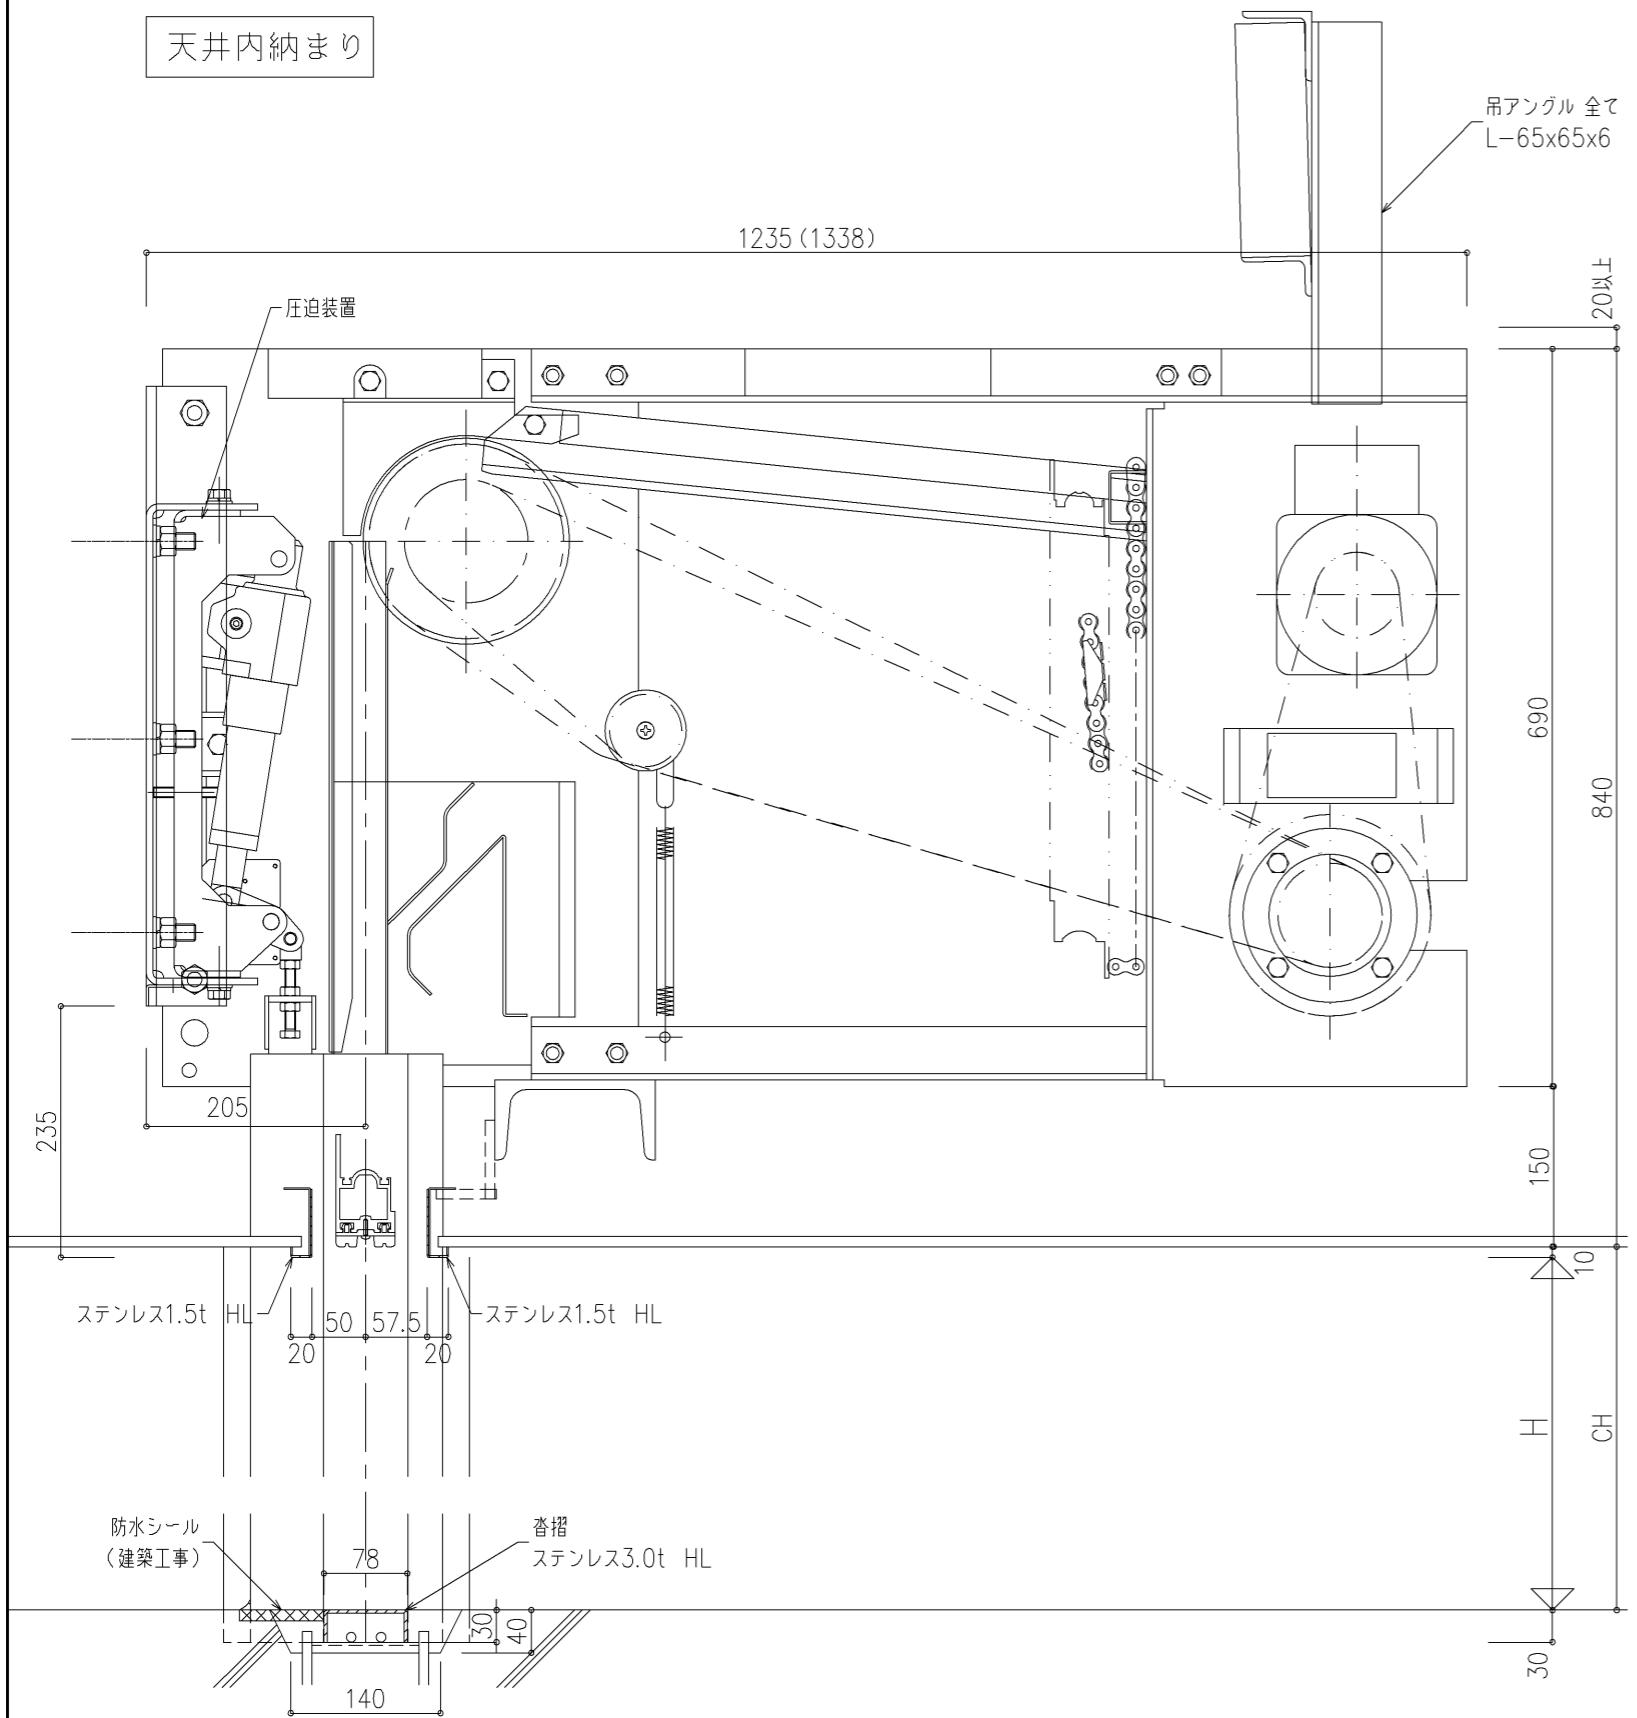

点検パネル納まり

