ファイル名 F型3台連棟ガリトフボ・ルグリグ
1500010300

家側

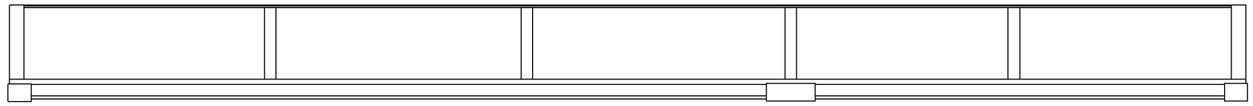

道路側

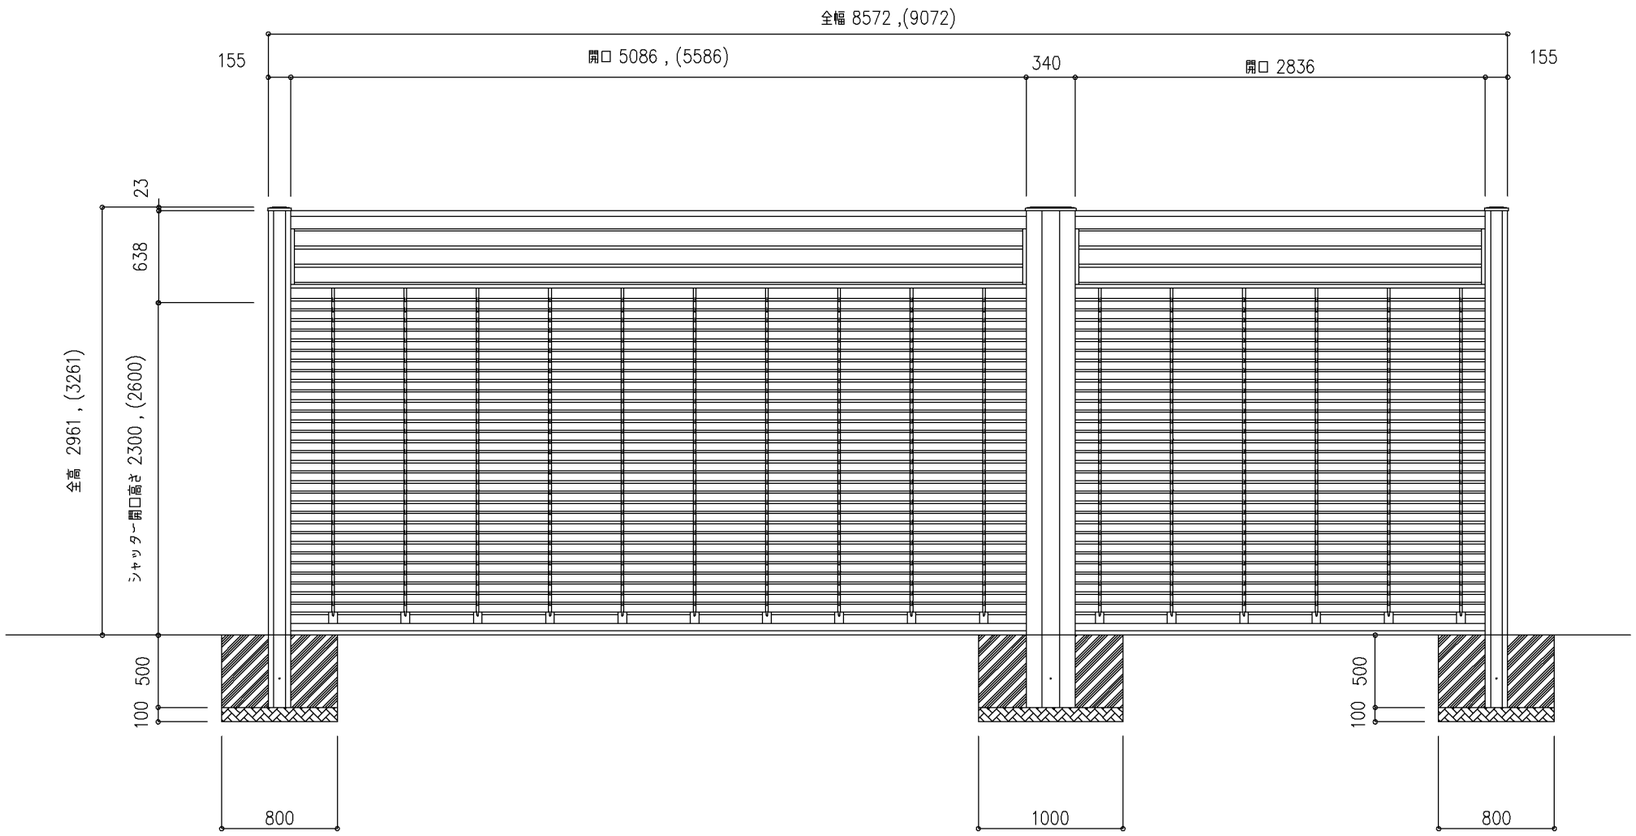

＊[　] 内寸法はW: 55タイプを示します。

＊(　) 内寸法はH: 26タイプを示します。

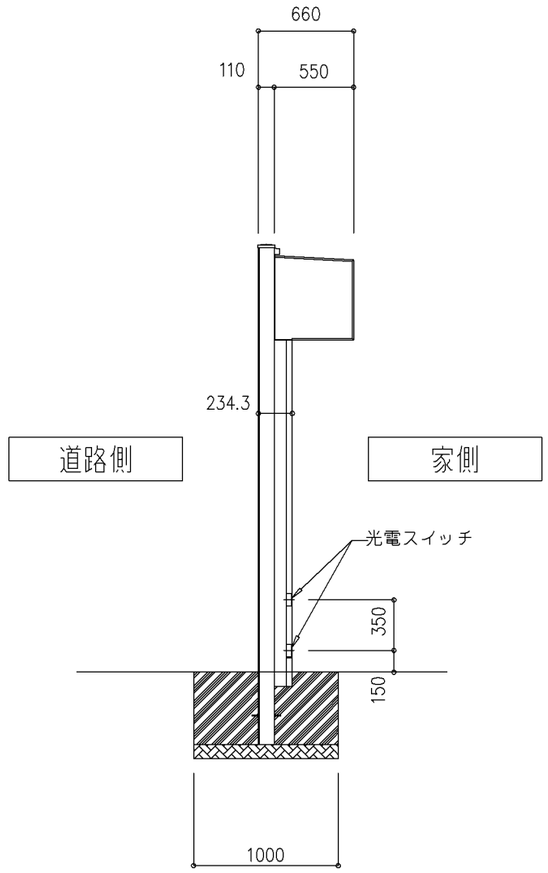

シャッターカーテンの切換と基礎部分は画層のON、OFFで切換えをお願いします。

設計範囲はカタログを参照願います。

尺度	1/30	三和シヤッター工業株式会社 www.sanwa-ss.co.jp	製品　サンゲートF型
			コメント　連棟　1台＋2台用　ｸﾞﾘﾙ・ｱﾙﾐ・ﾙｲﾘﾝｸﾞ　納まり図