ファイル名 F型4台連棟グリル・アルミ・ハイリンク
1500010400

家側

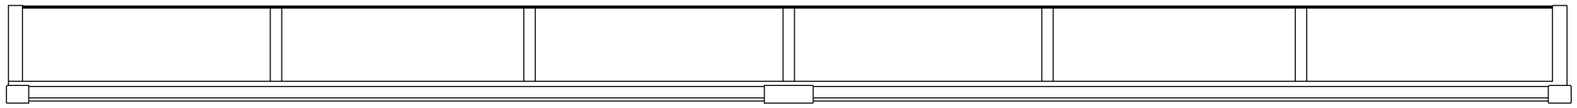

道路側

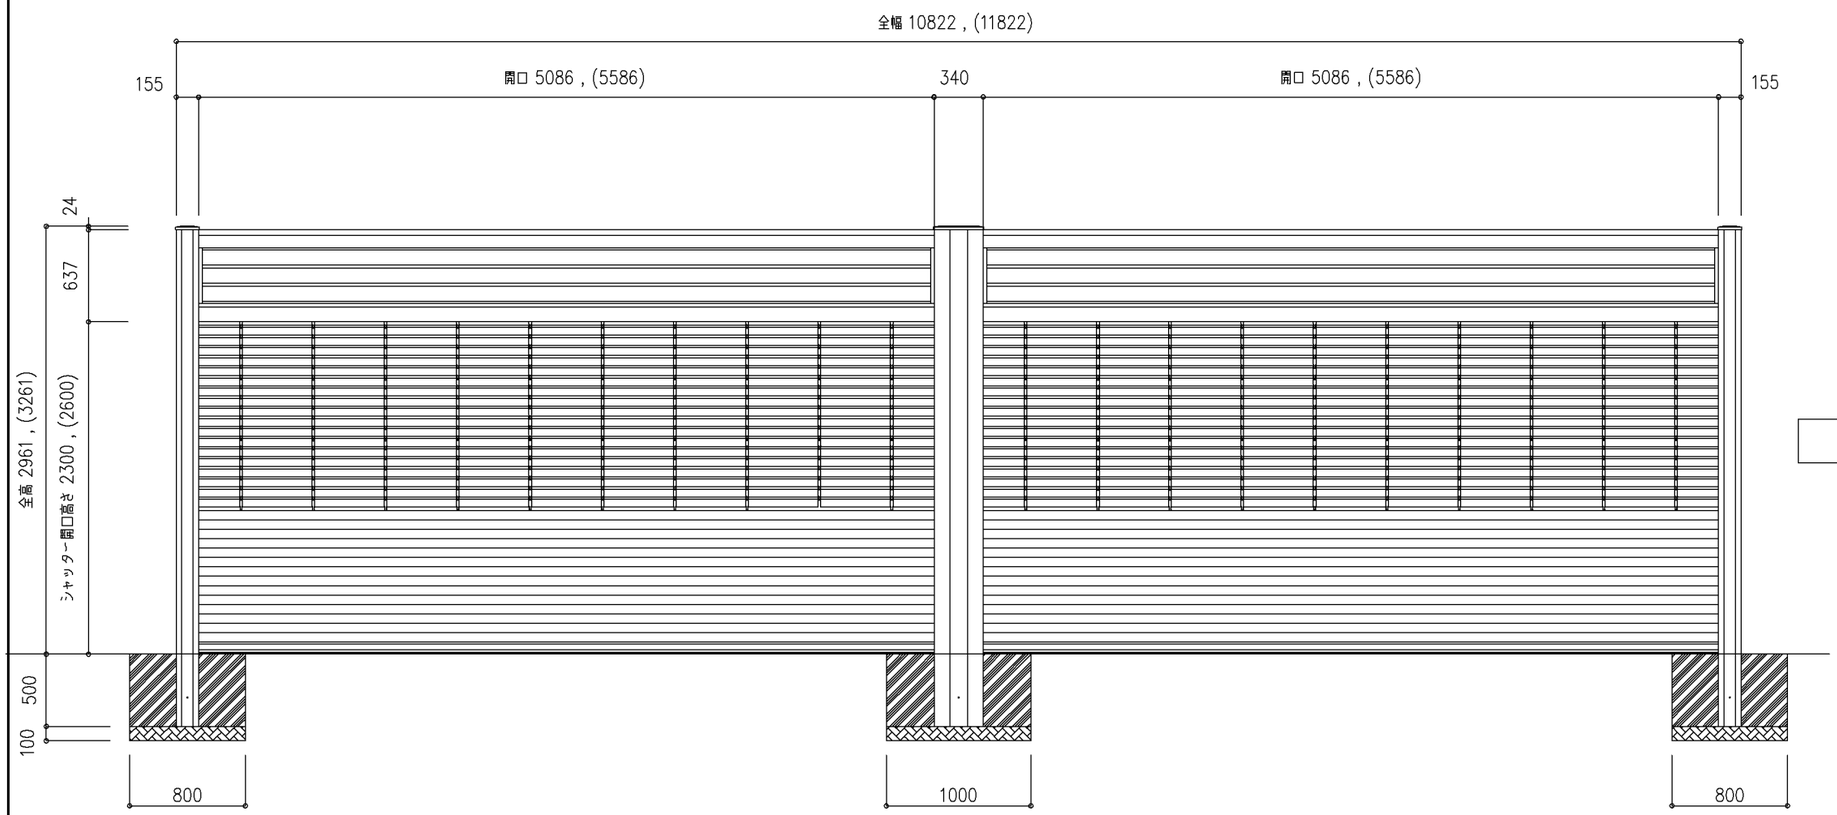

＊（　）内寸法はH: 26、W: 55タイプ連棟になります。

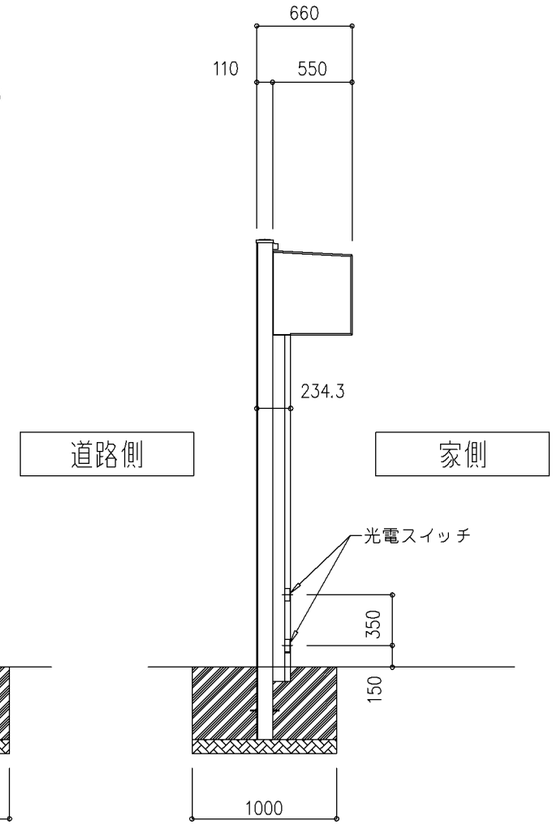

シャッターカーテンの切換と基礎部分は画層のON、OFFで切換えをお願いします。

設計範囲はカタログを参照願います。

尺度	1/30	三和シヤッター工業株式会社 www.sanwa-ss.co.jp	製品　サンゲートF型
			コメント　連棟　2台＋2台用　グリル・アルミ・ハイリンク　納まり図