ファイル名
1500020300

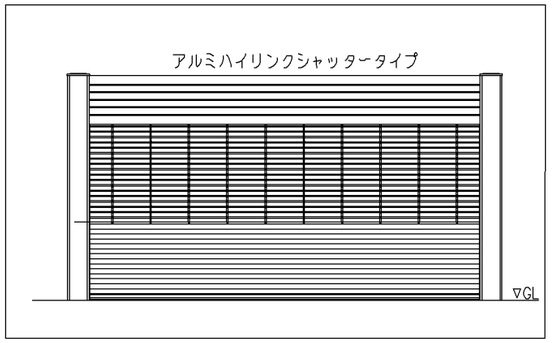

家側

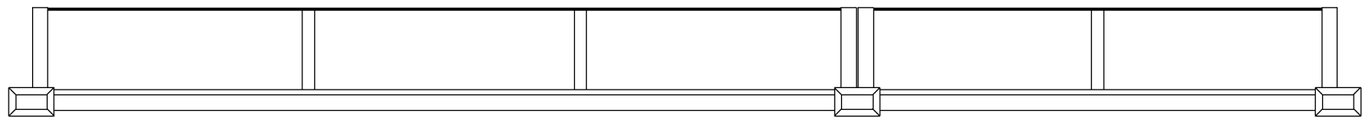

道路側

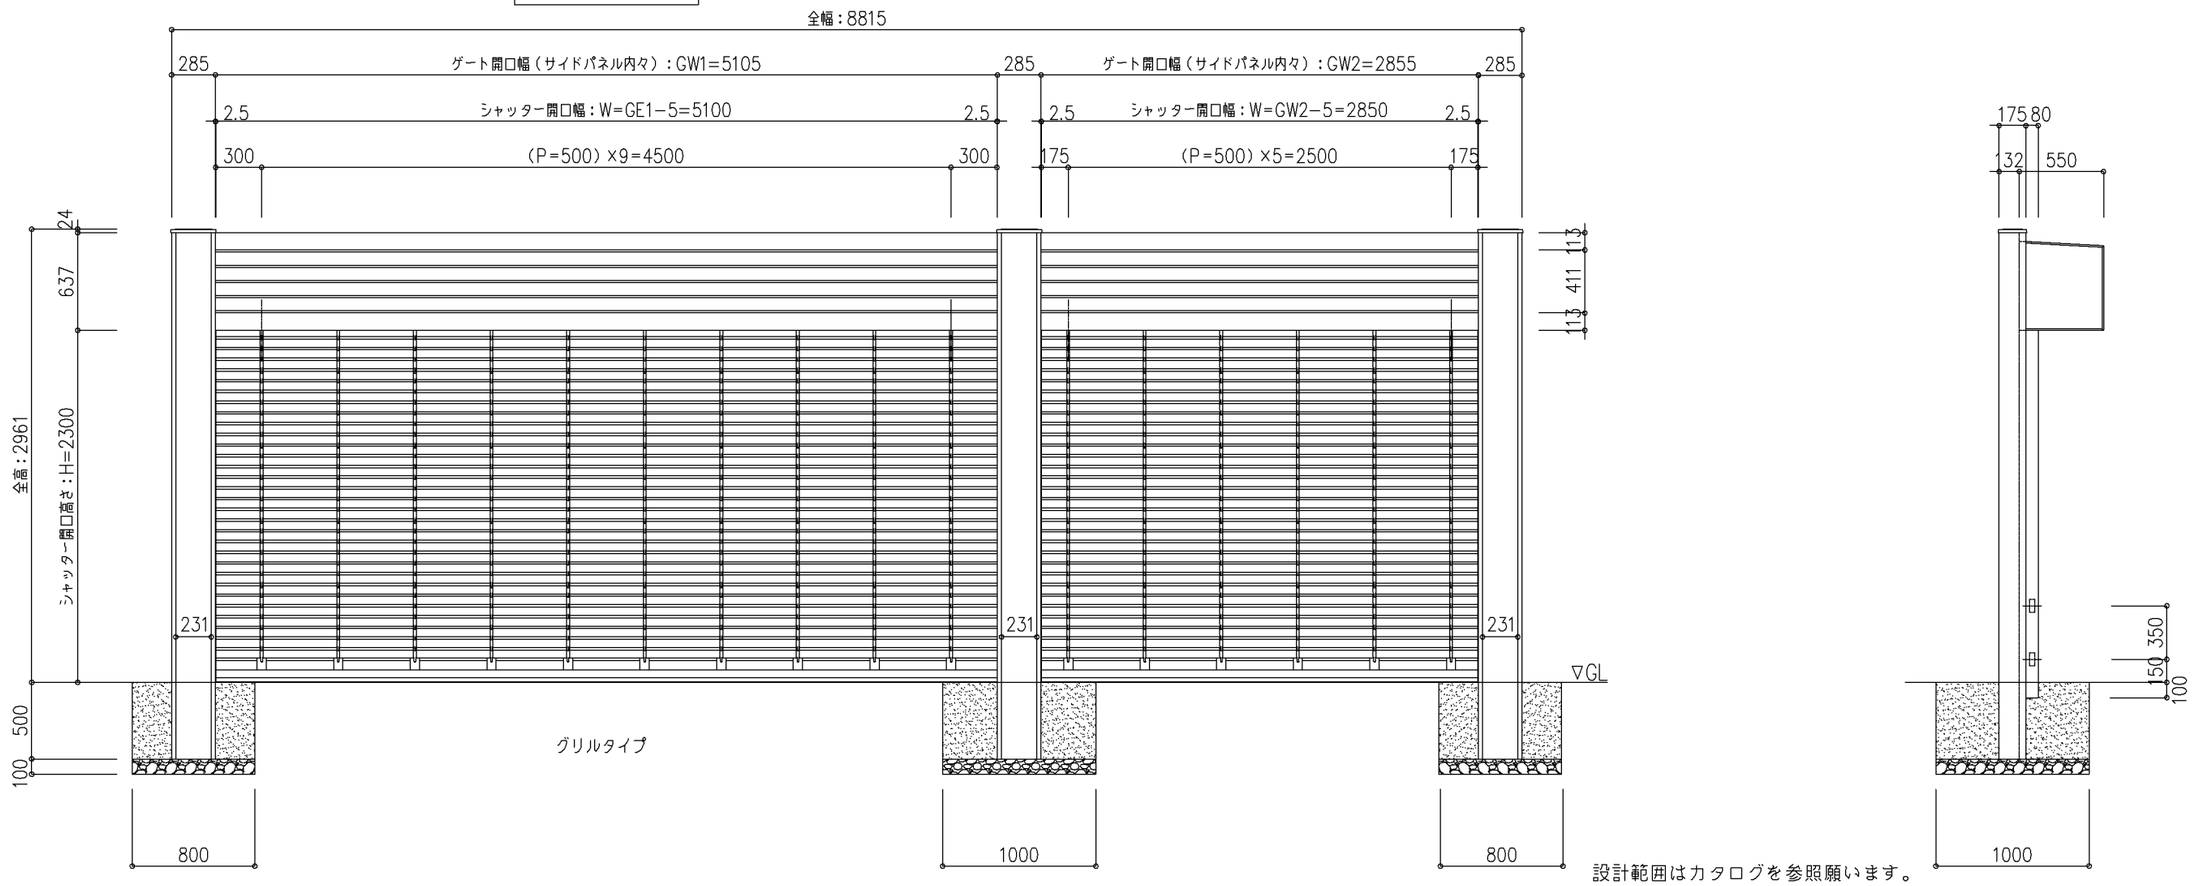

基礎部分は画層のOFFで非表示に出来ます。

設計範囲はカタログを参照願います。

尺度	1/20	三和シヤッター工業株式会社 www.sanwa-ss.co.jp	製品　サンゲートN1型
			コメント　連棟　1台+2台用　フラット・型材パネル
			仕様　ｱﾙﾐｸﾞﾘﾙ・ｱﾙﾐﾊｲﾘﾝｸﾞ　納まり図