ファイル名
1500020301

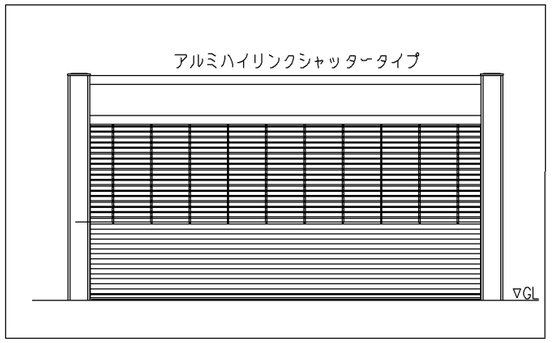


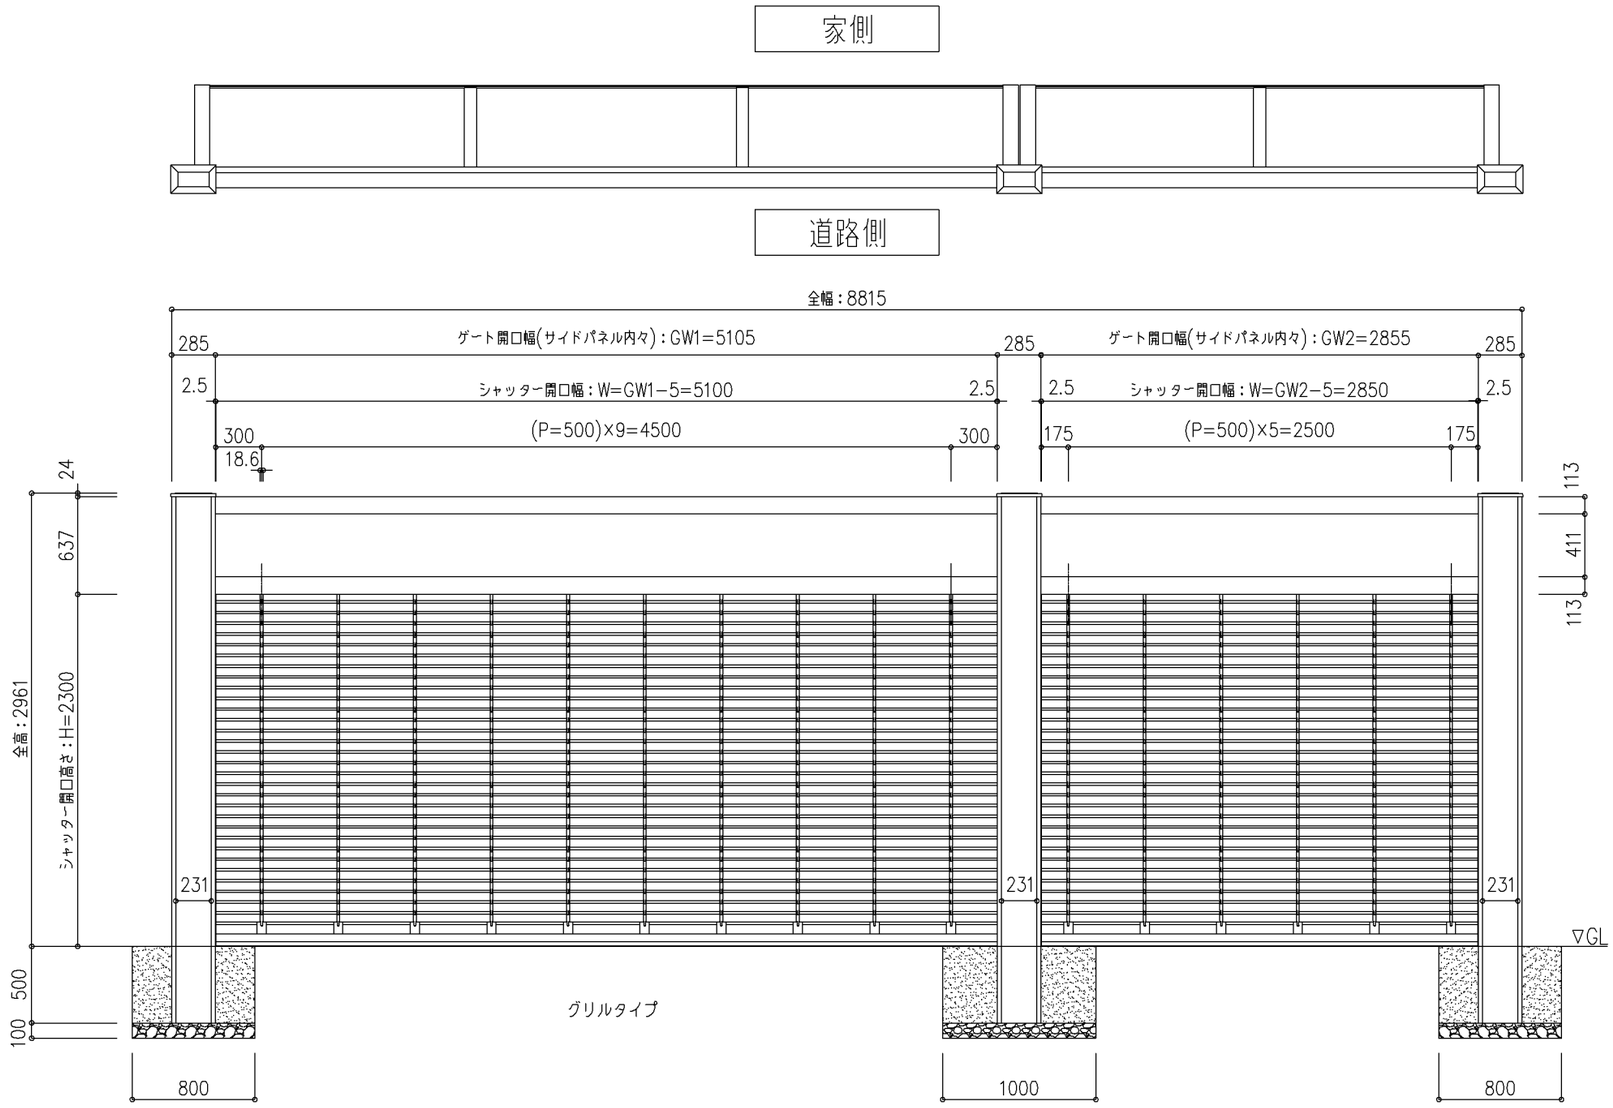


設計範囲はカタログを参照願います。

基礎部分は画層のOFFで非表示に出来ます。

| 尺度 | 1/20 | 三和シヤッター工業株式会社 www.sanwa-ss.co.jp | 製品　サンゲートN1型 |
|---|---|---|---|
| | | | コメント　連棟　1台+2台用　フラット・下地パネル仕様　ｱﾙﾐｸﾞﾘﾙ・ｱﾙﾐﾊｲﾘﾝｸﾞ　納まり図 |