ファイル名
1500020400

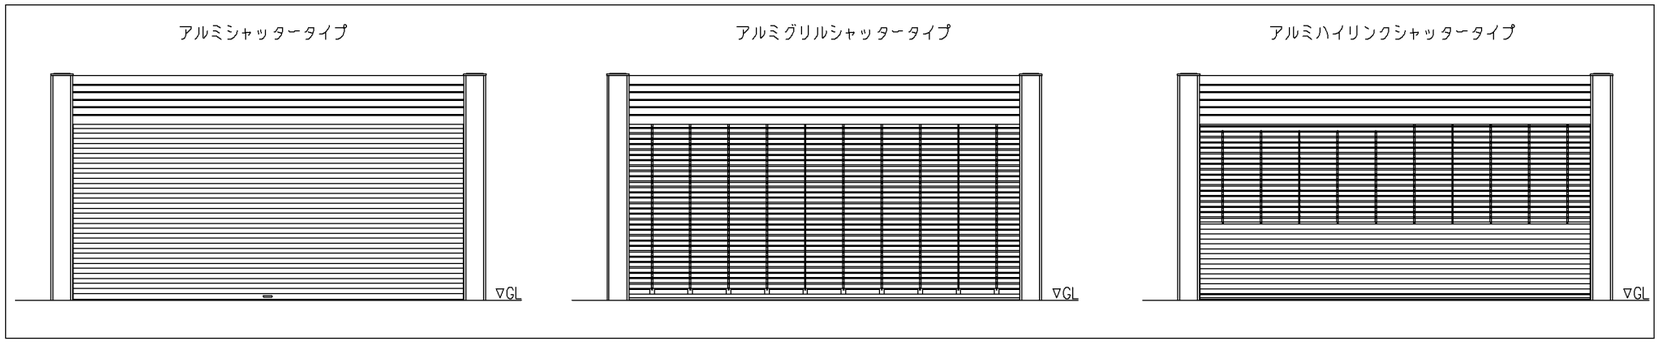

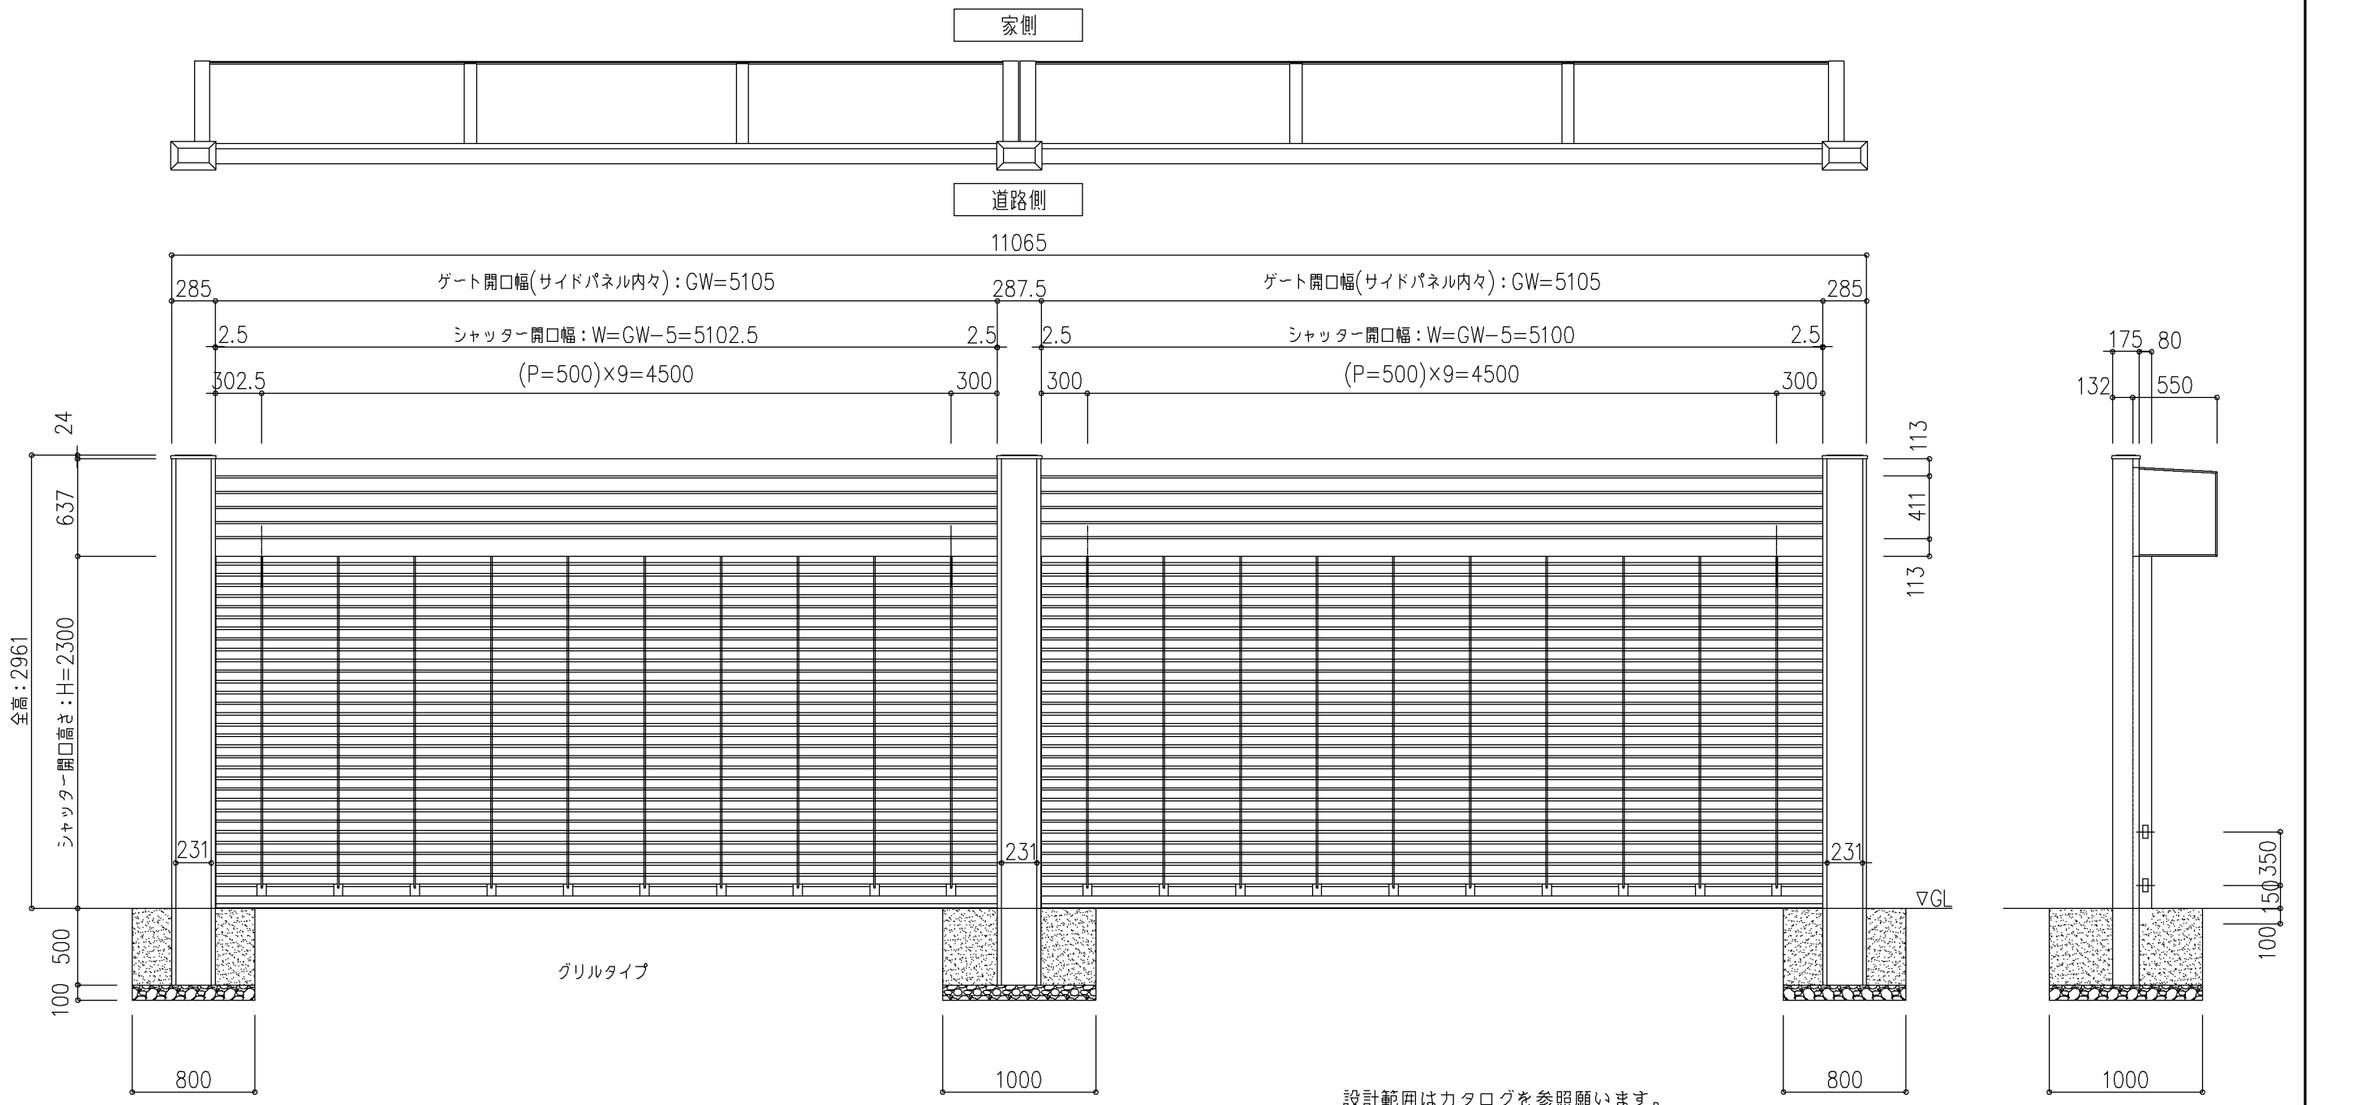

設計範囲はカタログを参照願います。

基礎部分は画層のOFFで非表示に出来ます。

尺度	1/20	三和シヤッター工業株式会社 www.sanwa-ss.co.jp	製品 サンゲートN1型
			コメント 連棟 2台+2台用 フラット・型材パネル仕様 グリル・アルミ・アルミグリル・アルミハイリンク 納まり図