ファイル名
1500020501

家側

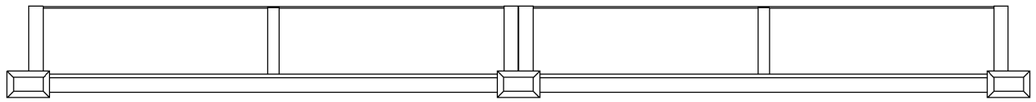

道路側

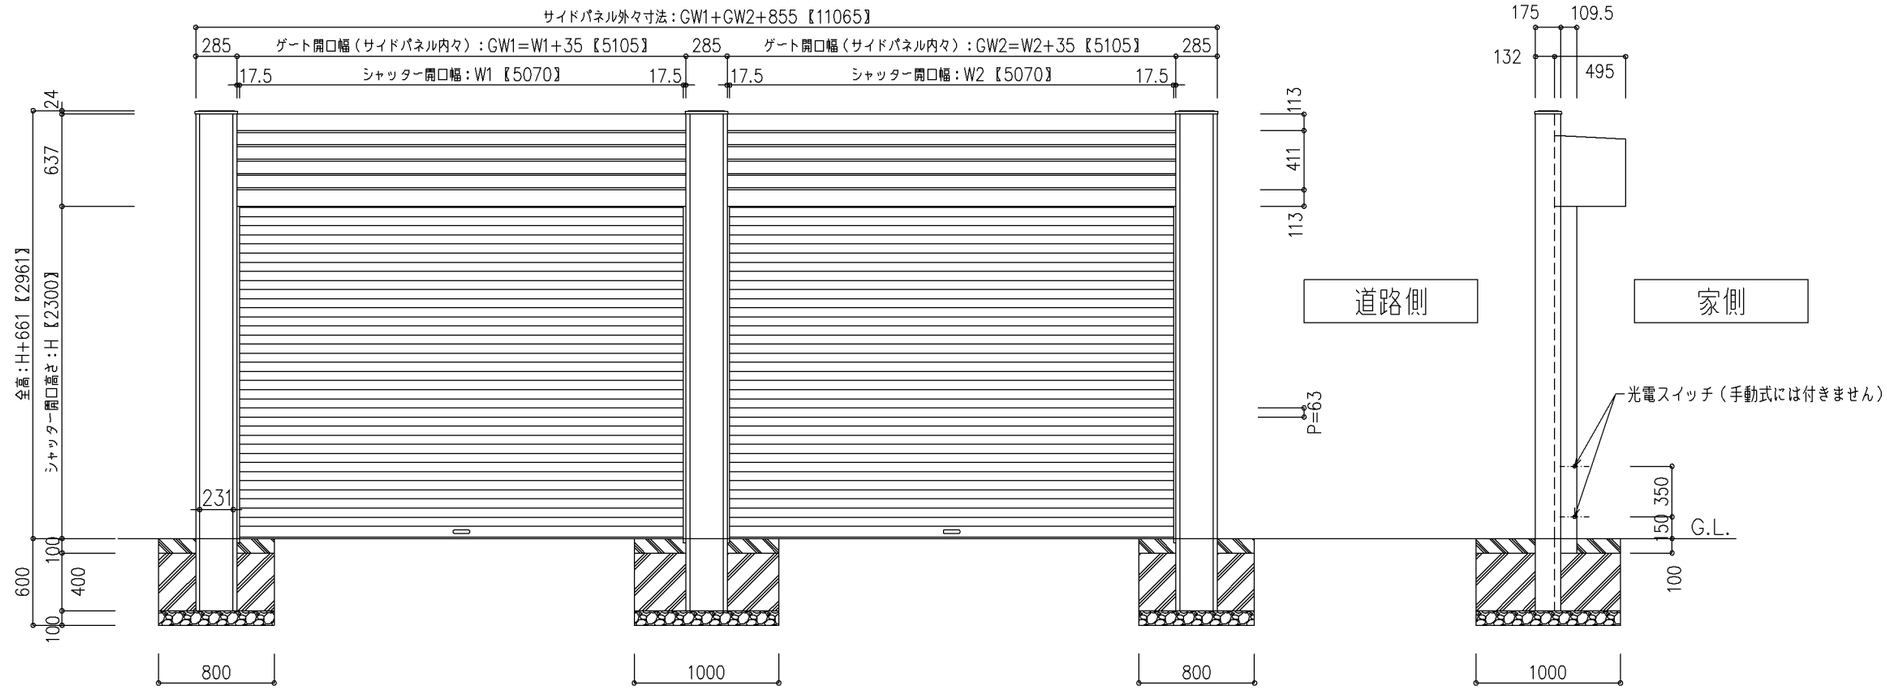

注1.【　】内寸法は、２台用＋２台用の標準サイズを示す。

基礎部分は画層のOFFで非表示に出来ます。

設計範囲はカタログを参照願います。

尺度	1/30	三和シヤッター工業株式会社 www.sanwa-ss.co.jp	製品　サンゲートN1型 静々動々
			コメント　連棟　型材パネル仕様　納まり図