ファイル名
1500030101

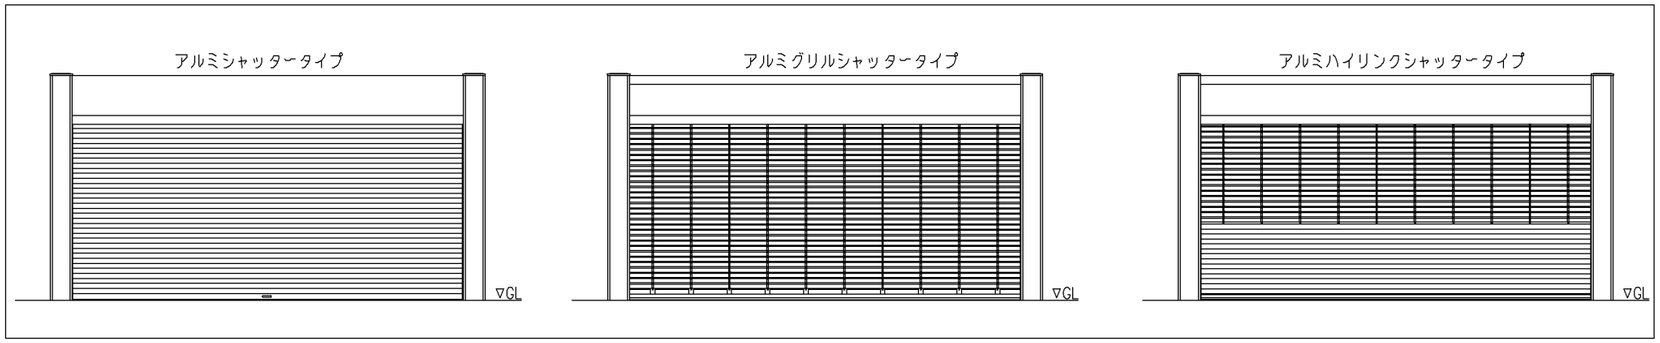

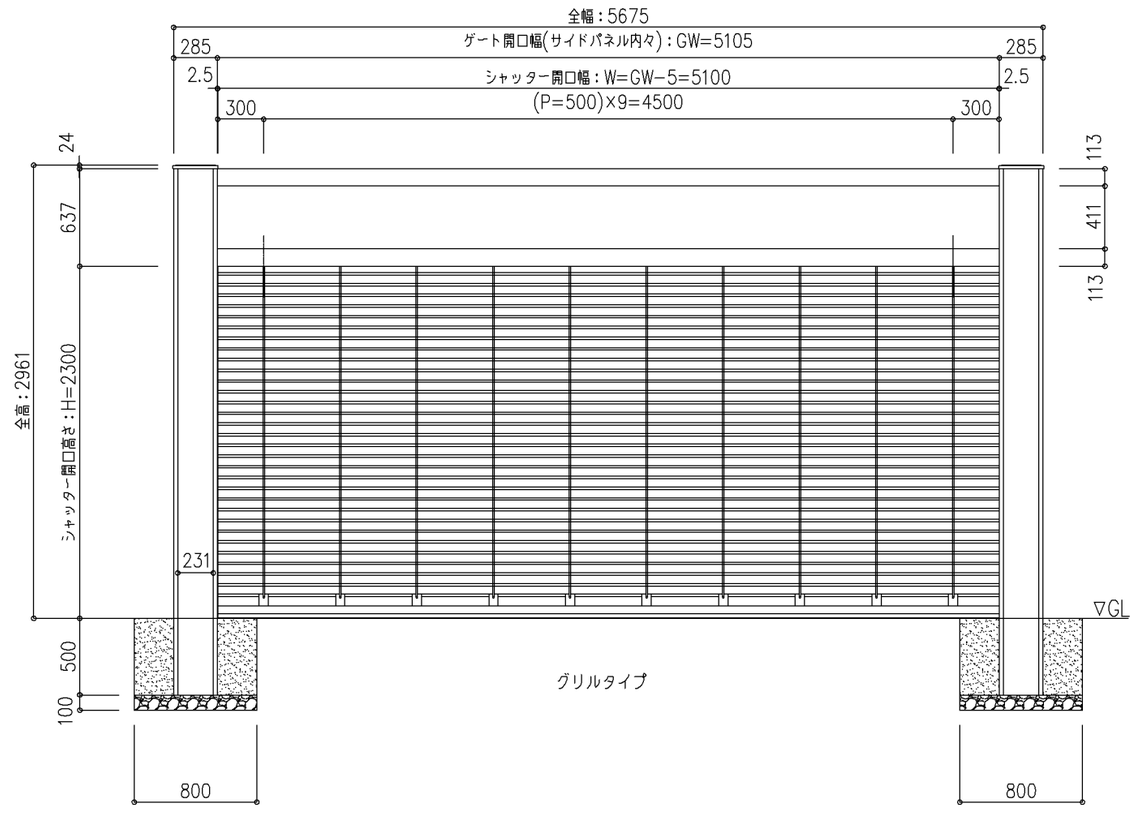

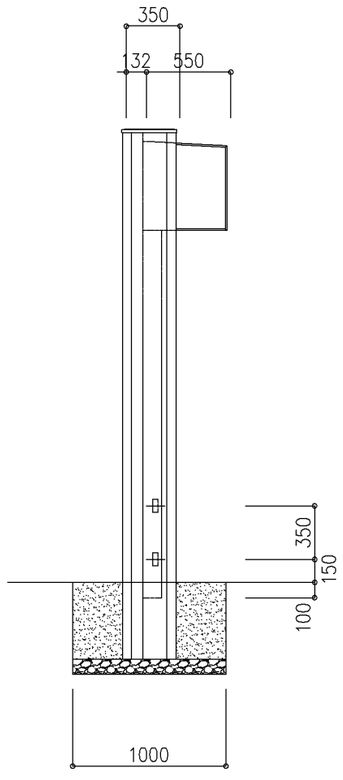

基礎部分は画層のOFFで非表示に出来ます。

設計範囲はカタログを参照願います。

尺度	1/20	三和シヤッター工業株式会社 www.sanwa-ss.co.jp	製品 サンゲートN2型
			コメント 2台用 フラット・下地パネル仕様 グリル・アルミ・アルミグリル・アルミハイリンク 納まり図