ファイル名
1500030300

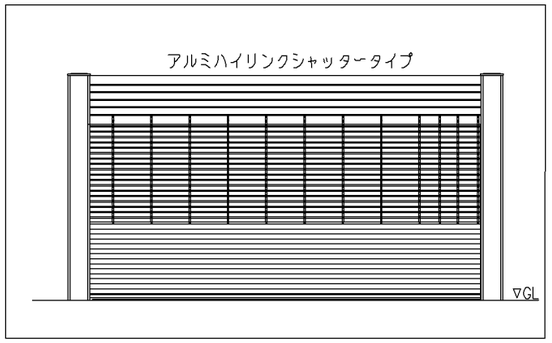

家側

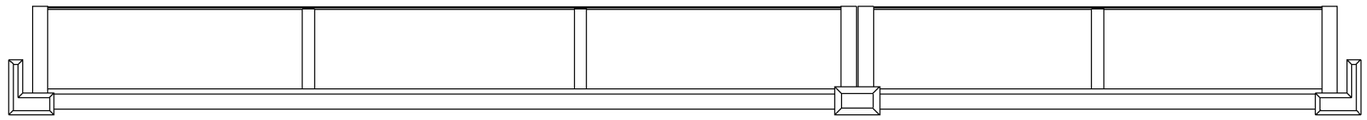

道路側

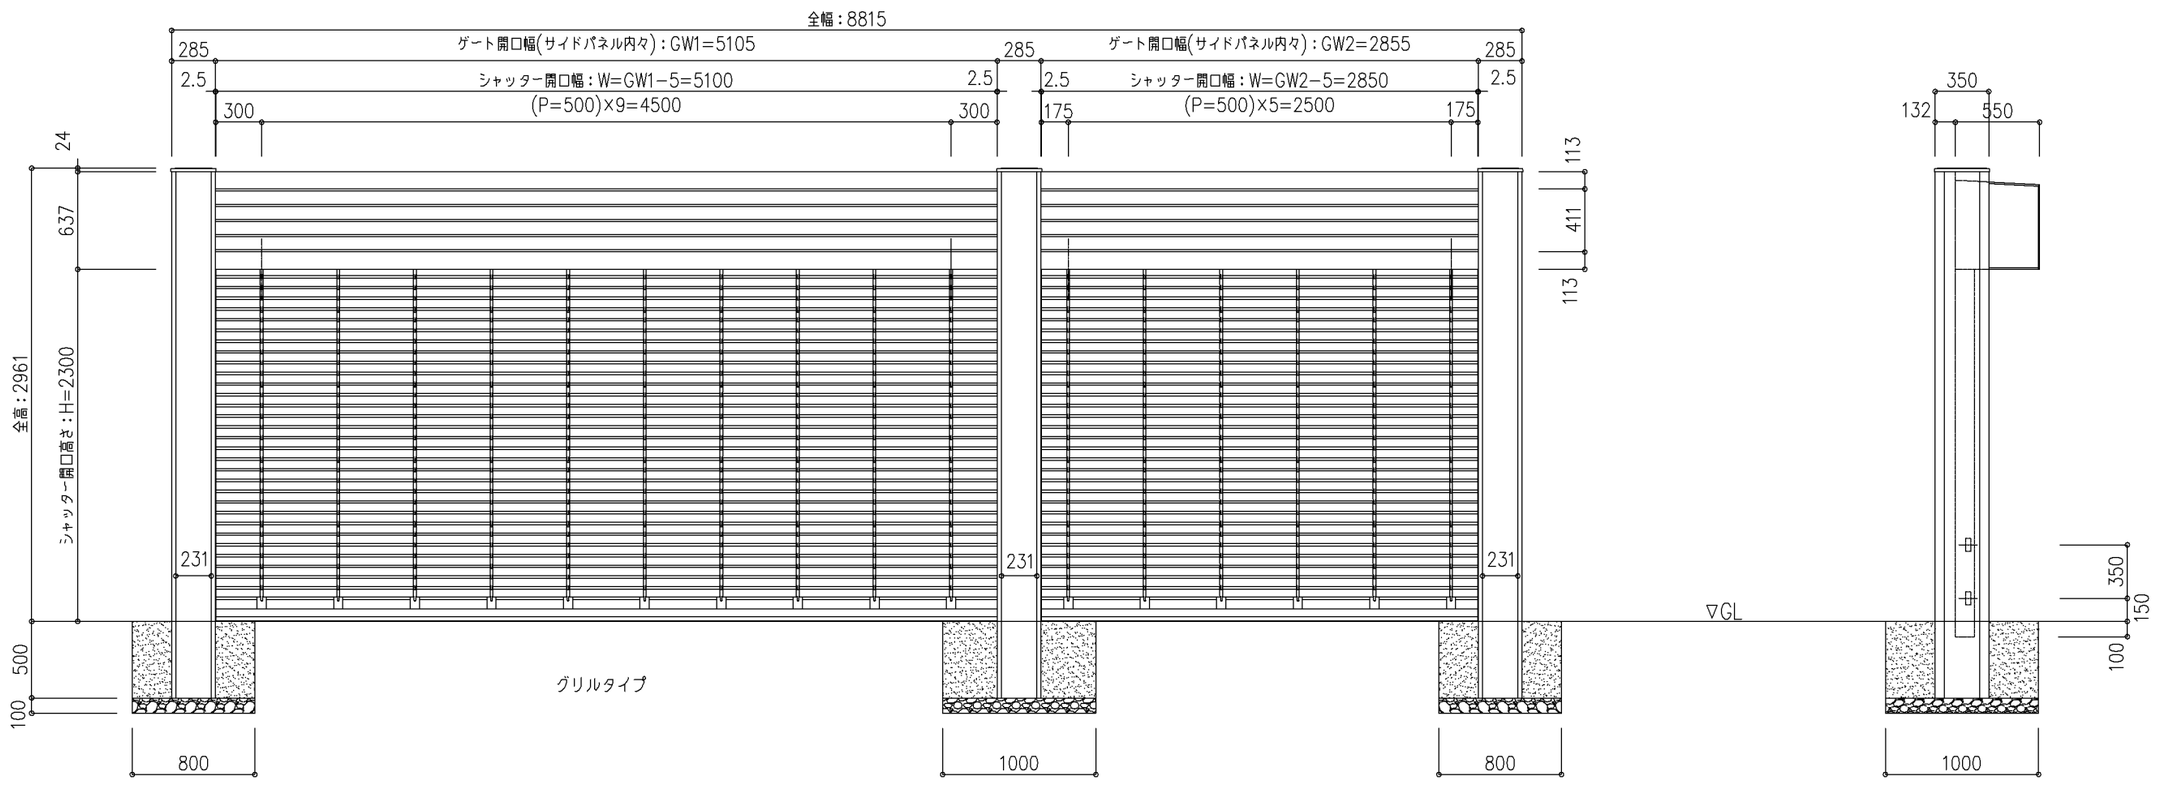

設計範囲はカタログを参照願います。

基礎部分は画層のOFFで非表示に出来ます。

尺度	1/20	三和シヤッター工業株式会社 www.sanwa-ss.co.jp	製品　サンゲートN2型
			コメント 連棟　1台+2台用　フラット・型材パネル仕様　ｱﾙﾐｸﾞﾘﾙ・ｱﾙﾐﾊｲﾘﾝｸ　納まり図