ファイル名
1500030400

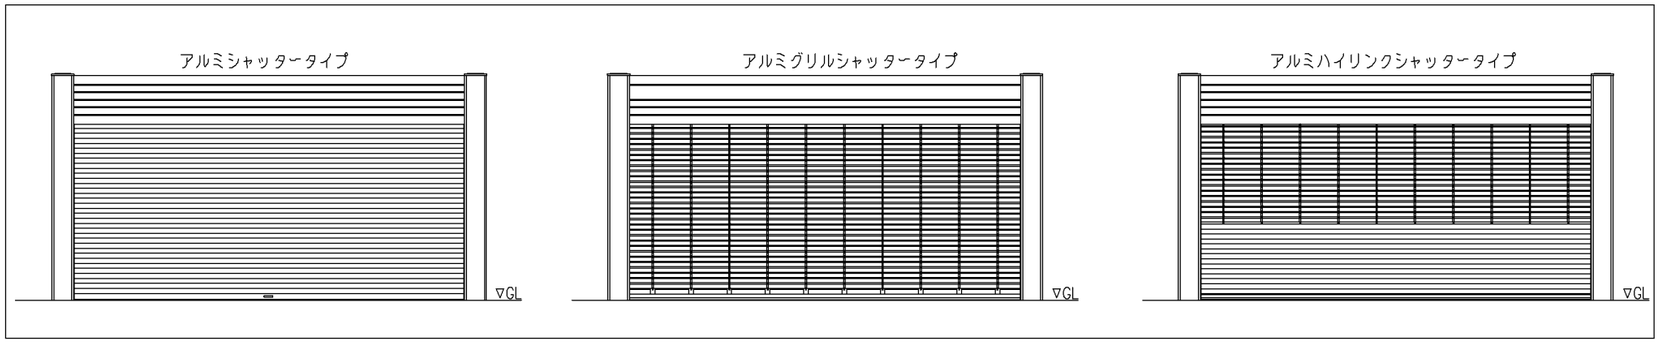

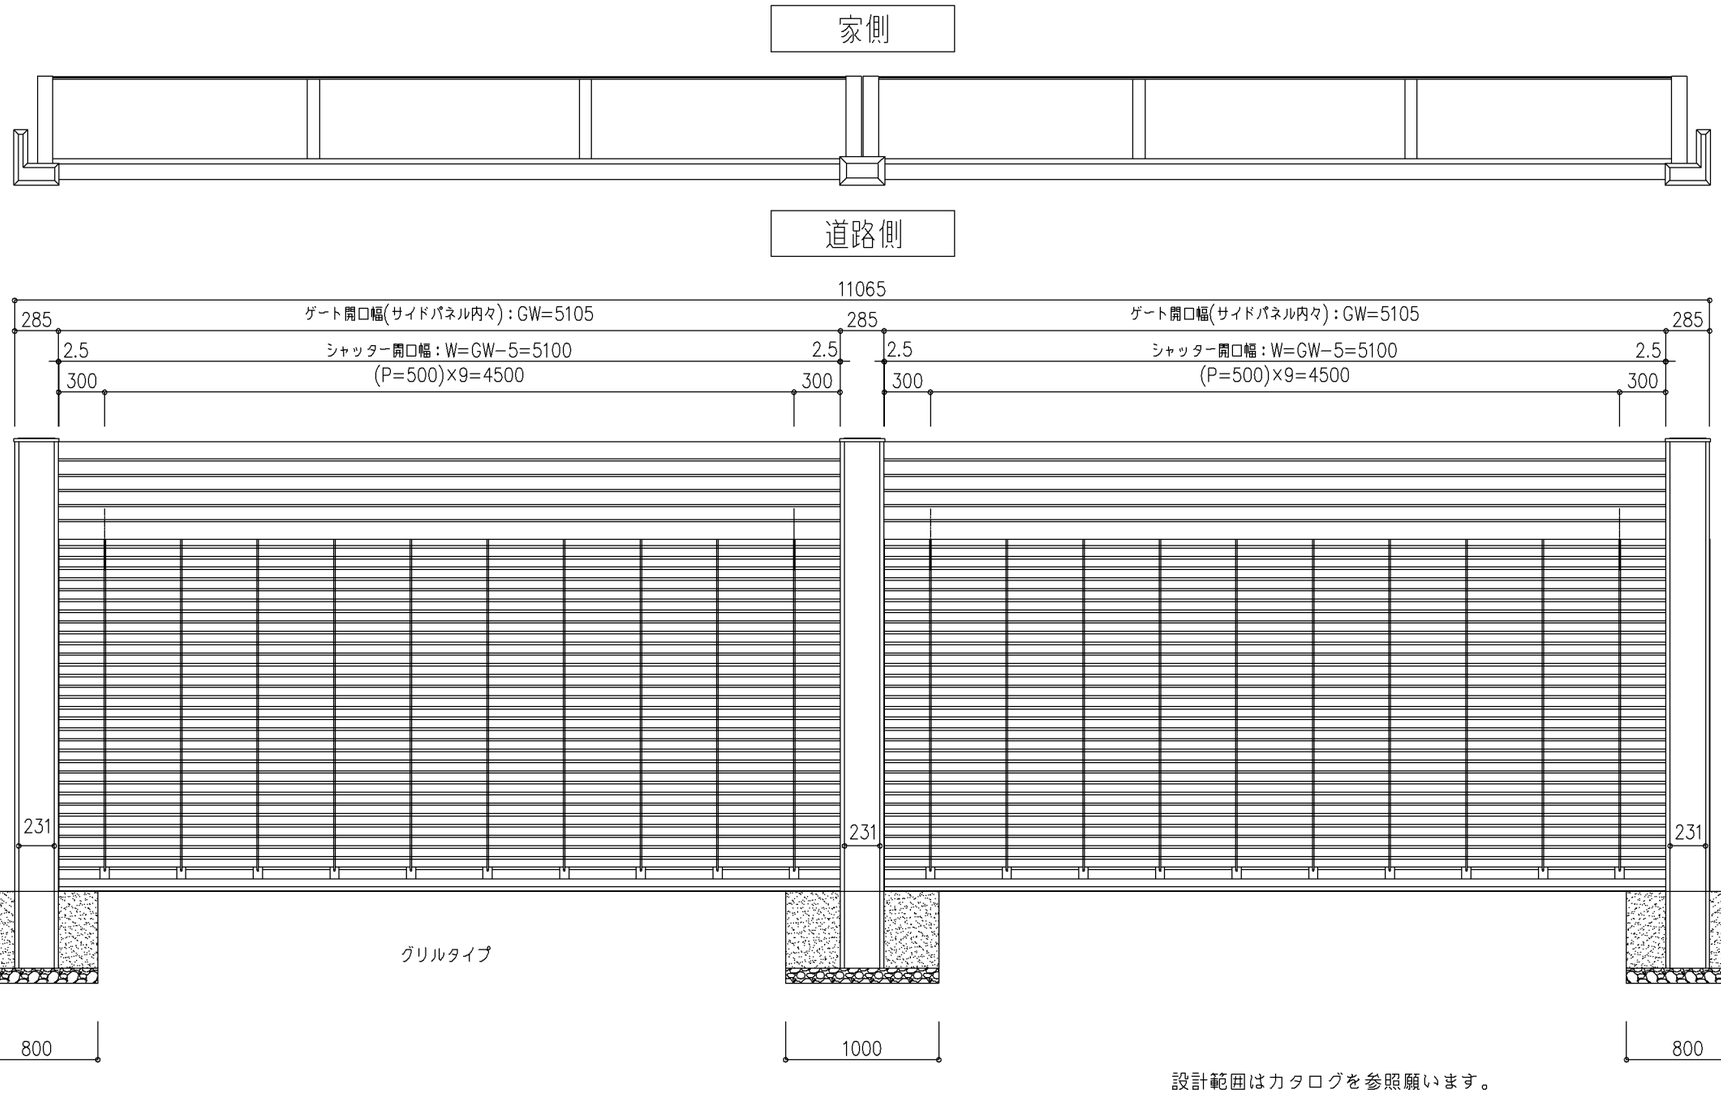

設計範囲はカタログを参照願います。

基礎部分は画層のOFFで非表示に出来ます。

尺度	1/20	三和シヤッター工業株式会社 www.sanwa-ss.co.jp	製品 サンゲートN2型
			コメント 連棟 2台+2台用 フラット・型材パネル仕様 ｸﾞﾘﾙ・ｱﾙﾐ・ｱﾙﾐｸﾞﾘﾙ・ｱﾙﾐﾊｲﾘﾝｸ 納まり図