ファイル名
1500040300

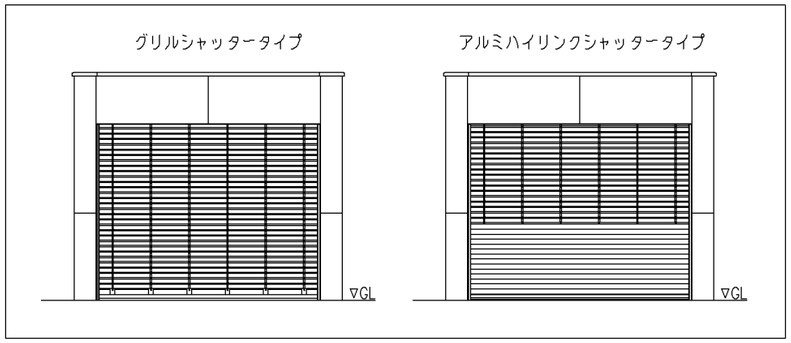

家側

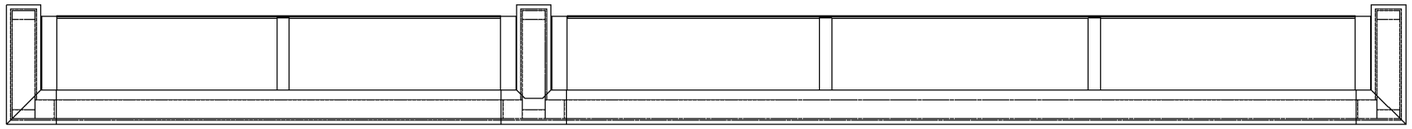

道路側

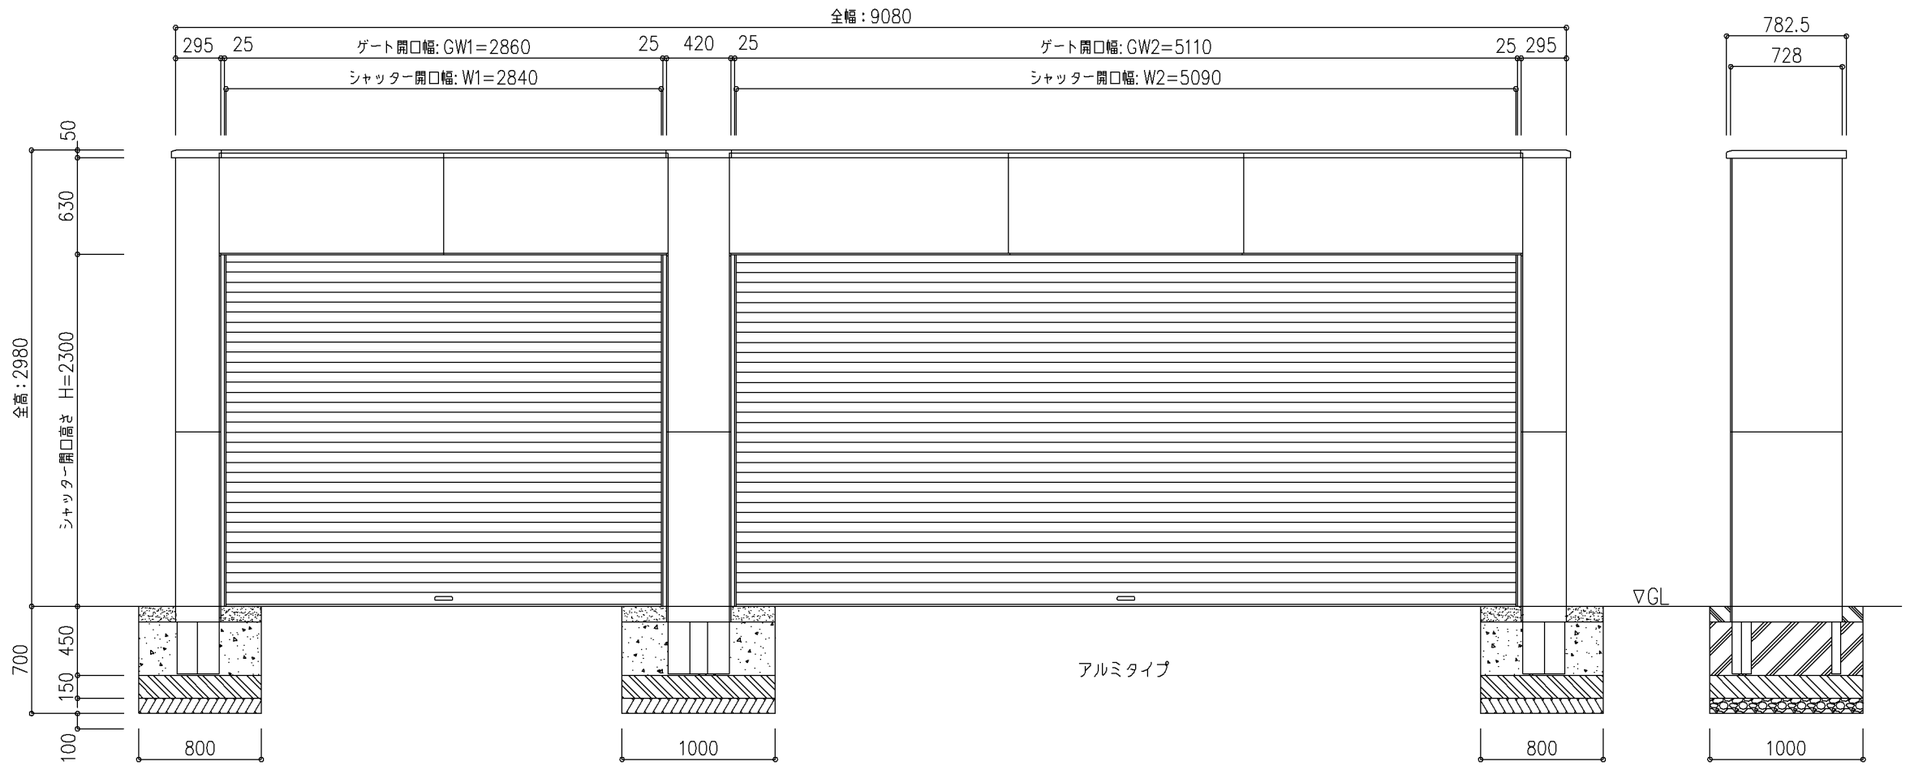

基礎部分は画層のOFFで非表示に出来ます。

設計範囲はカタログを参照願います。

尺度	1/20	三和シヤッター工業株式会社 www.sanwa-ss.co.jp	製品 サンゲートR型
			コメント 連棟 1台＋2台用 ｸﾞﾘﾙ・ｱﾙﾐ・ｱﾙﾐﾊｲﾘﾝｸ

納まり図