ファイル名
1500040400

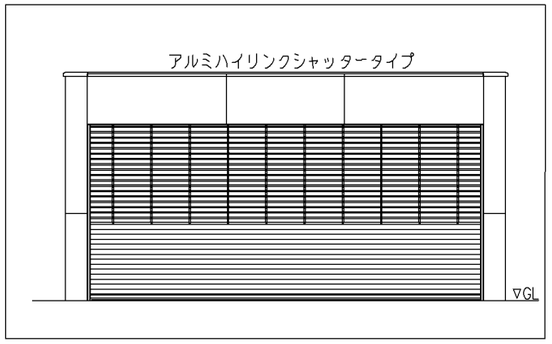

家側

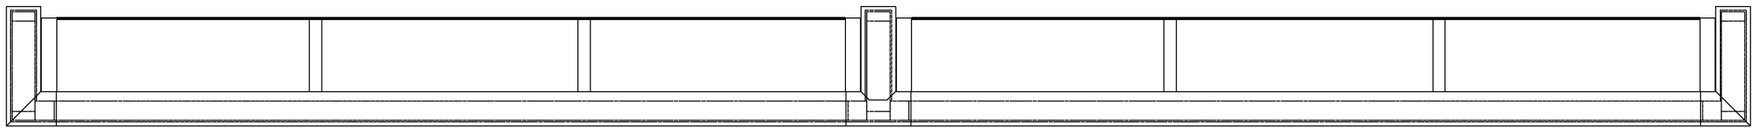

道路側

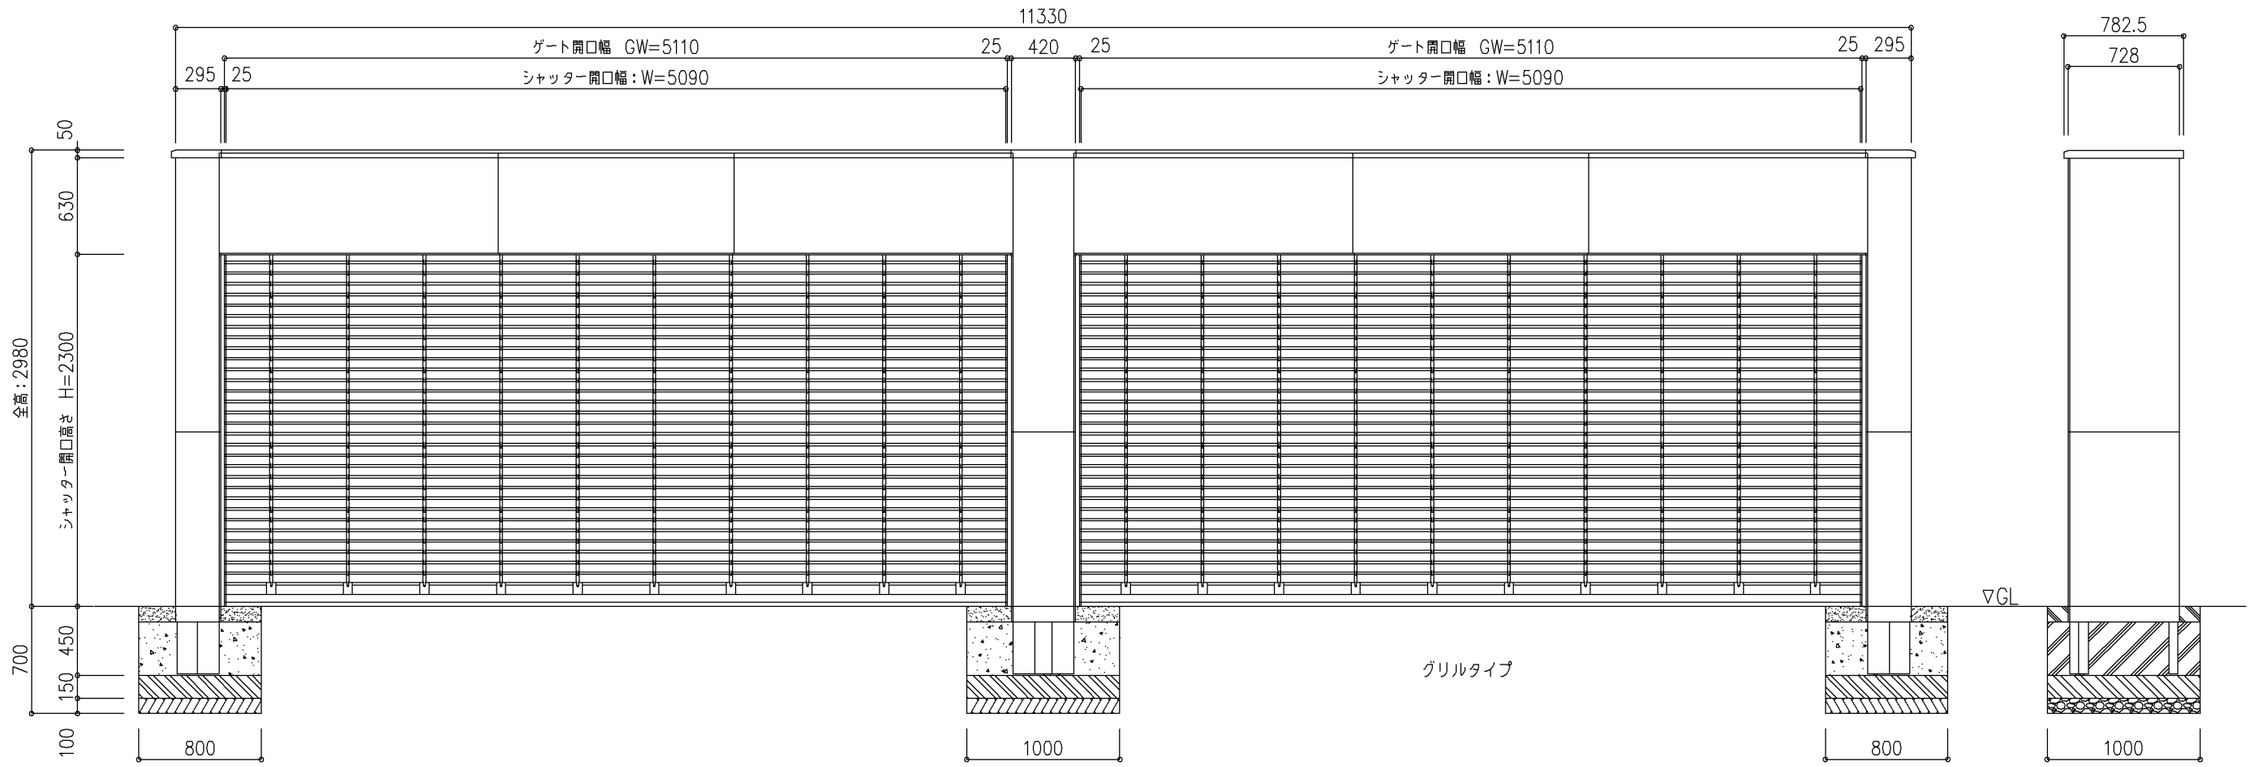

設計範囲はカタログを参照願います。

基礎部分は画層のOFFで非表示に出来ます。

尺度	1/20	三和シヤッター工業株式会社 www.sanwa-ss.co.jp	製品 サンゲートR型
			コメント 連棟 2台+2台用 ｱﾙﾐｸﾞﾘﾙ・ｱﾙﾐﾊｲﾘﾝｸ 納まり図