ファイル名 S型2台ユニット袖壁門袖ALMI・HAIRYSQ

1500050102

家側

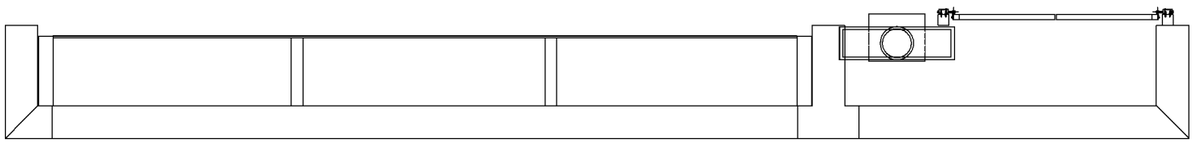

道路側

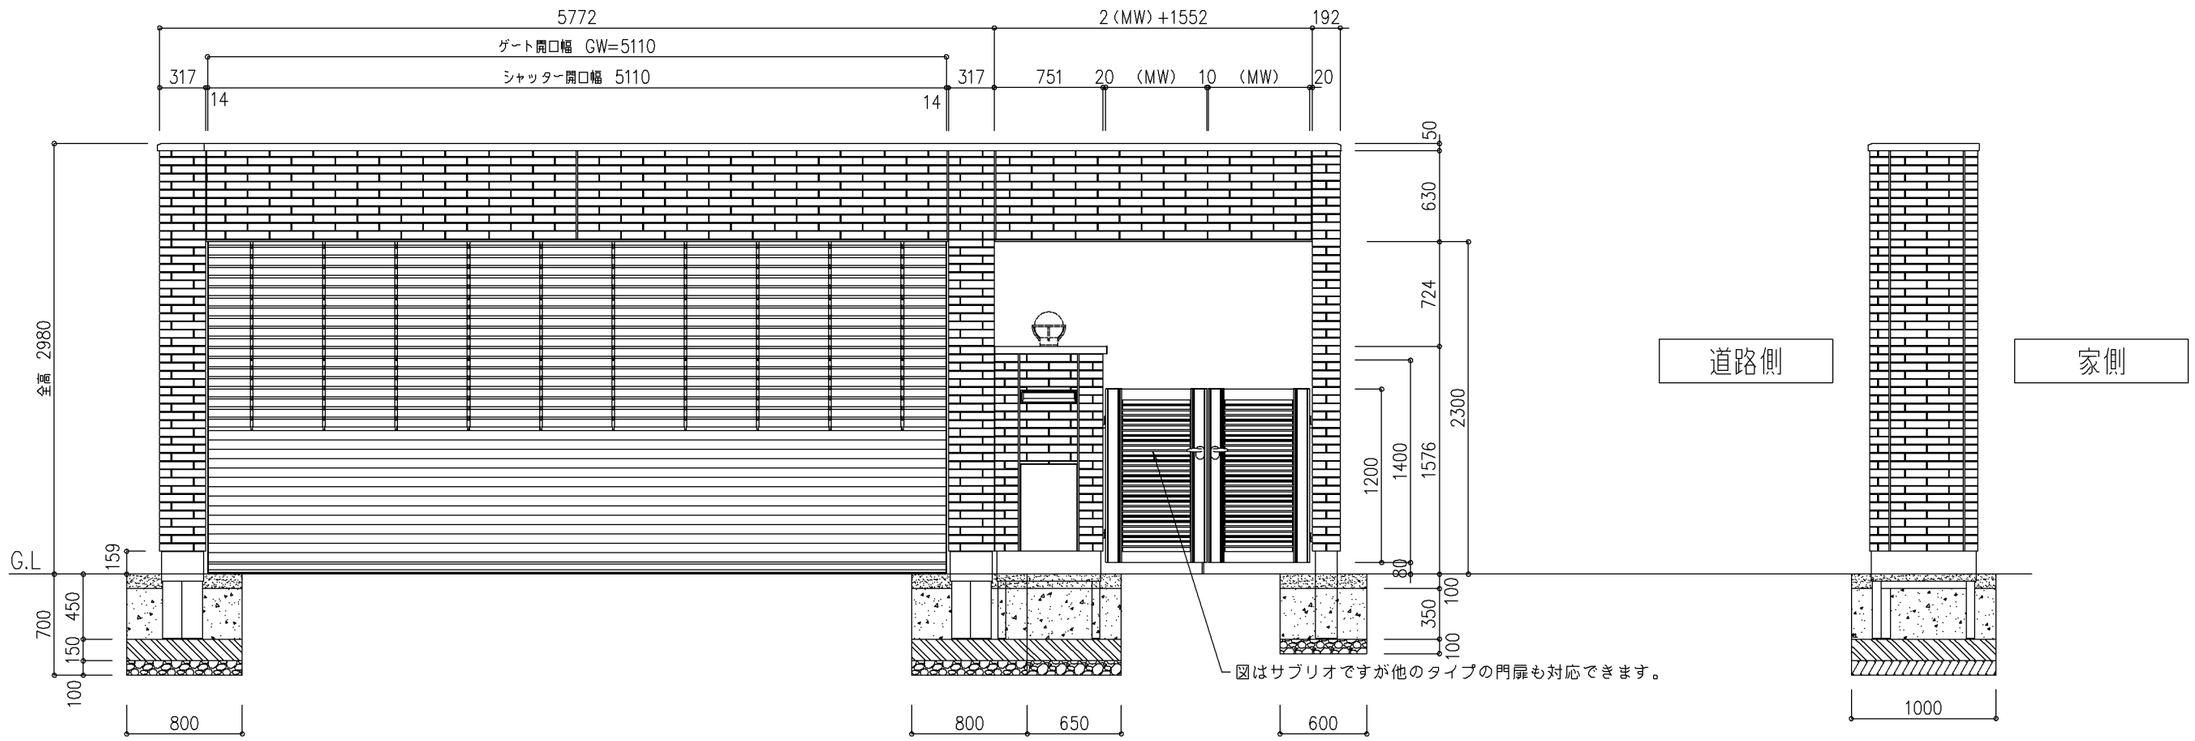

(MW1):(一般)門扉W
600
700
800
900

シャッターカーテンの切換と基礎部分は画層のON、OFFで切換えをお願いします。

設計範囲はカタログを参照願います。

尺度	1/30	三和シヤッター工業株式会社 www.sanwa-ss.co.jp	製品 サンゲートS型
			コメント 2台用 ユニット袖壁片門袖ALMI・HAIRYSQ 納まり図