ファイル名	S型2台連棟ｱﾙﾐ・ﾊｲﾘﾝｸ

1500050201

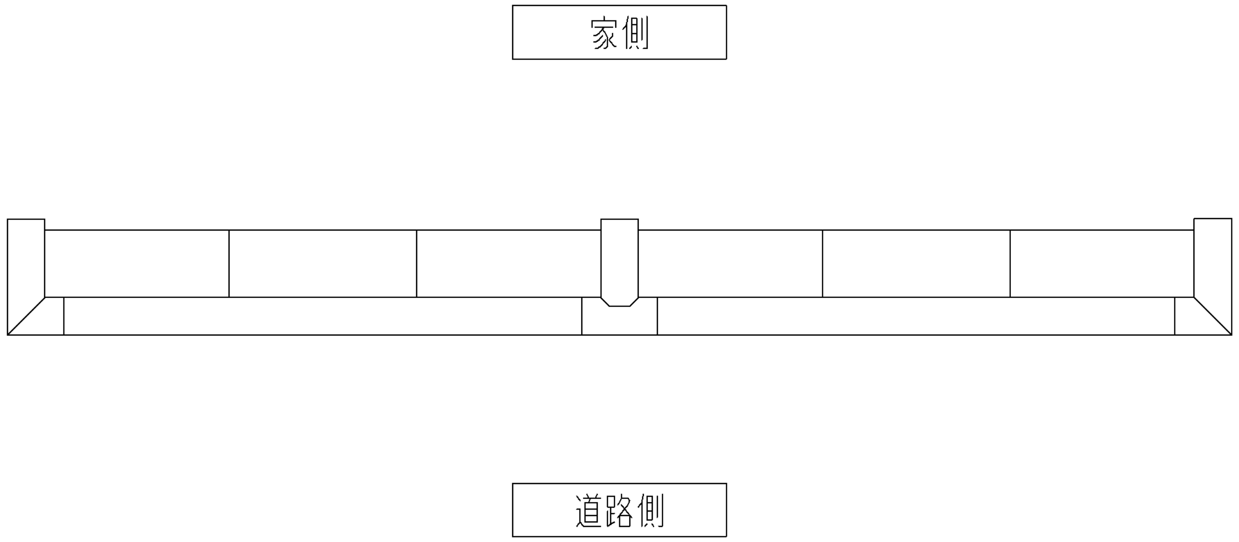

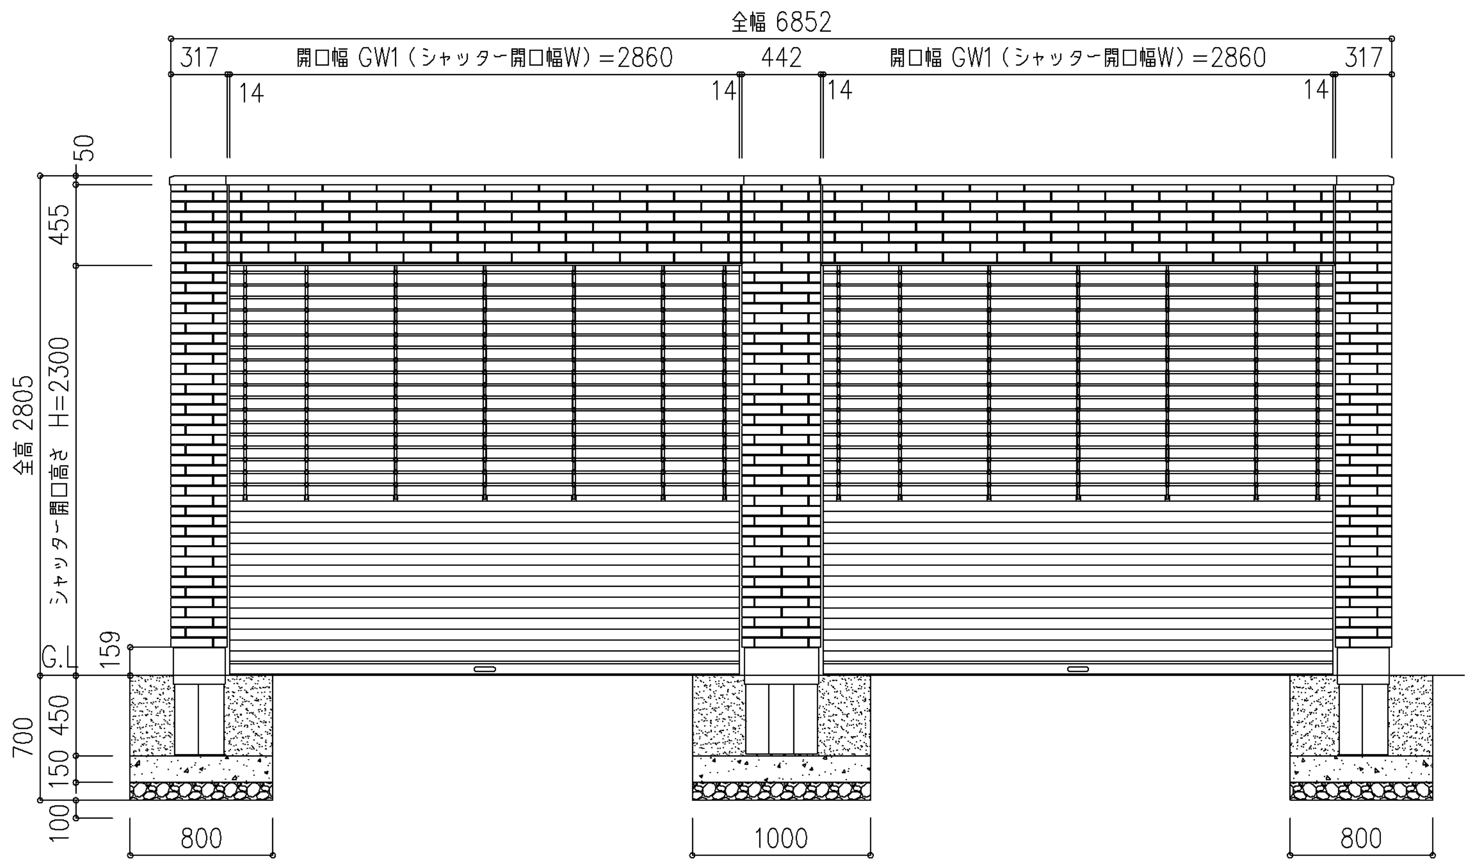
全幅 6852
317
開口幅 GW1（シャッター開口幅W）=2860
442
開口幅 GW1（シャッター開口幅W）=2860
317
14
14
14
14
50
455
全高 2805
シャッター開口高さ H=2300
159
G.L
700
450
150
100
800
1000
800

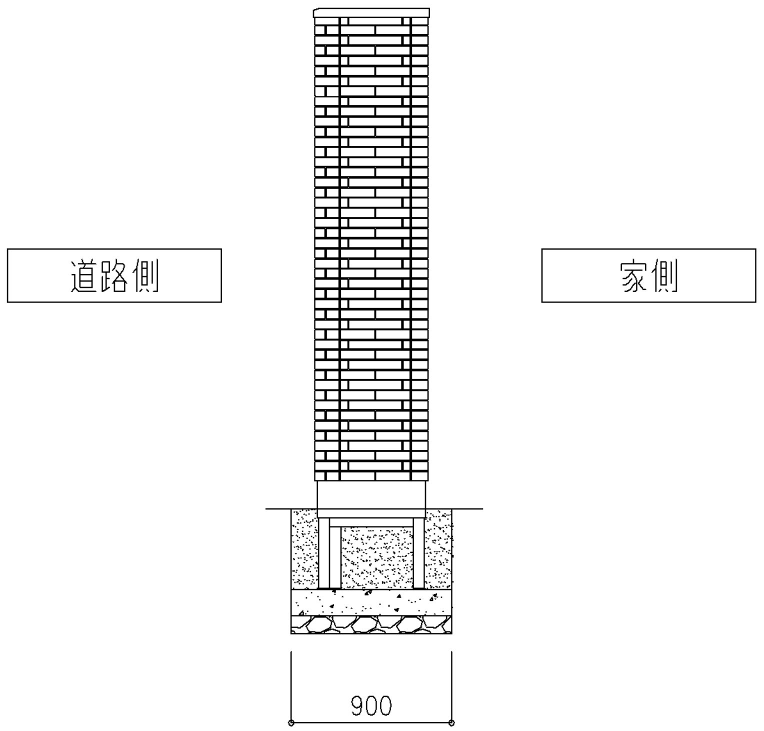

シャッターカーテンの切換と基礎部分は画層のON、OFFで切換えをお願いします。

設計範囲はカタログを参照願います。

尺度	1/30	三和シヤッター工業株式会社 www.sanwa-ss.co.jp	製品　サンゲートS型
			コメント連棟　1台+1台用　ｱﾙﾐ・ﾊｲﾘﾝｸ　納まり図