ファイル名 S型3台連棟ｱﾘﾙ
1500050300

家側

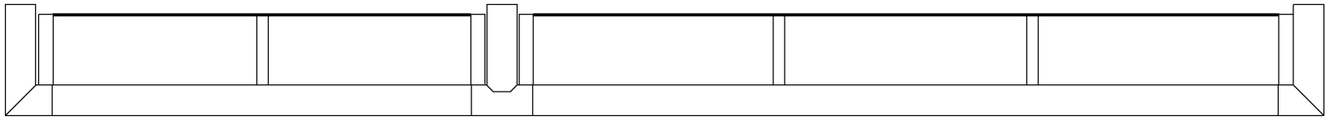

道路側

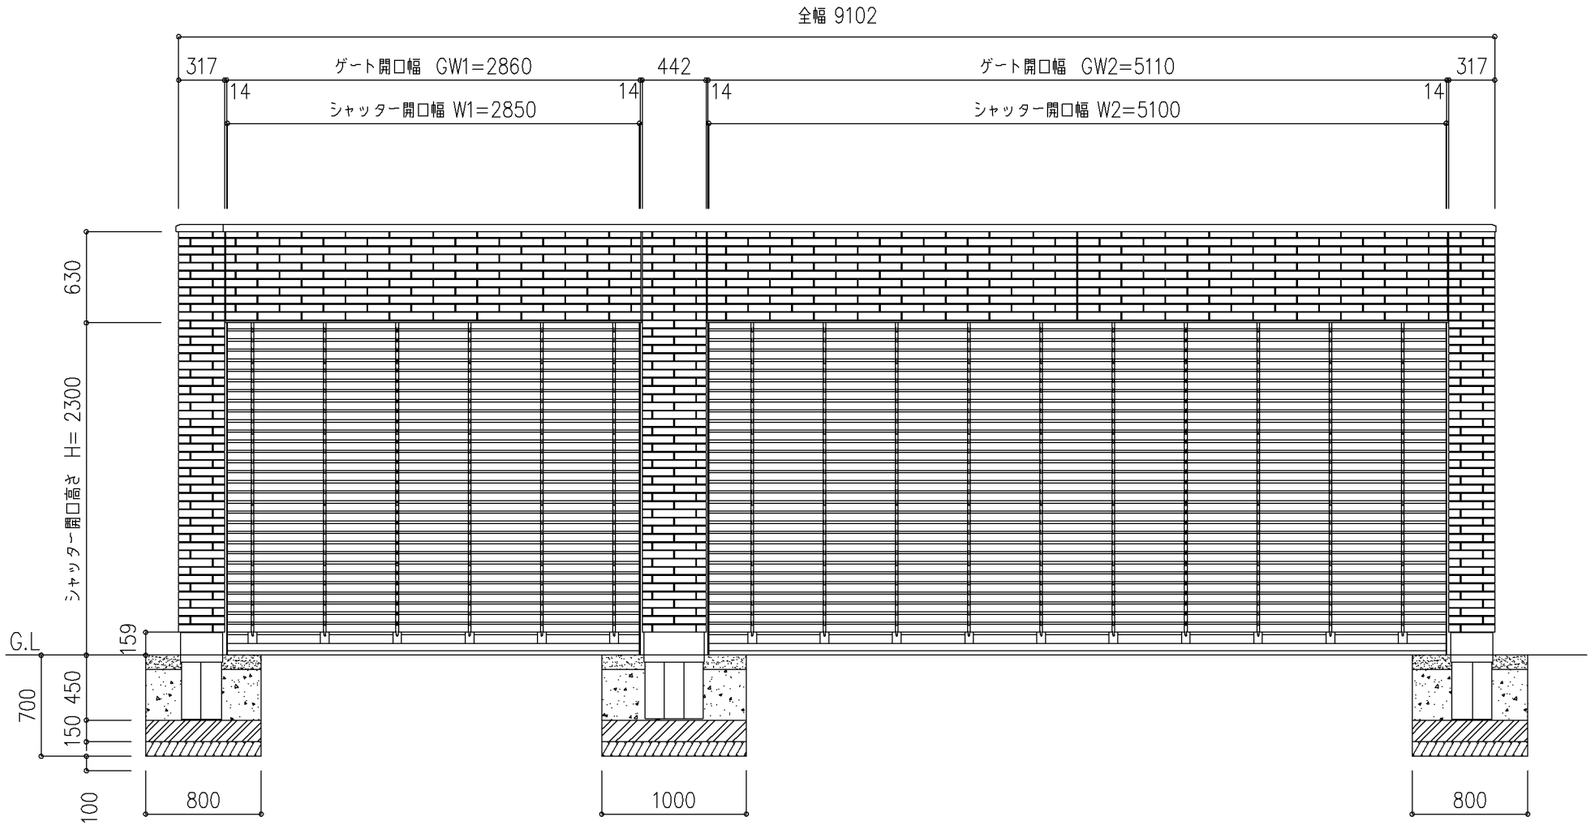


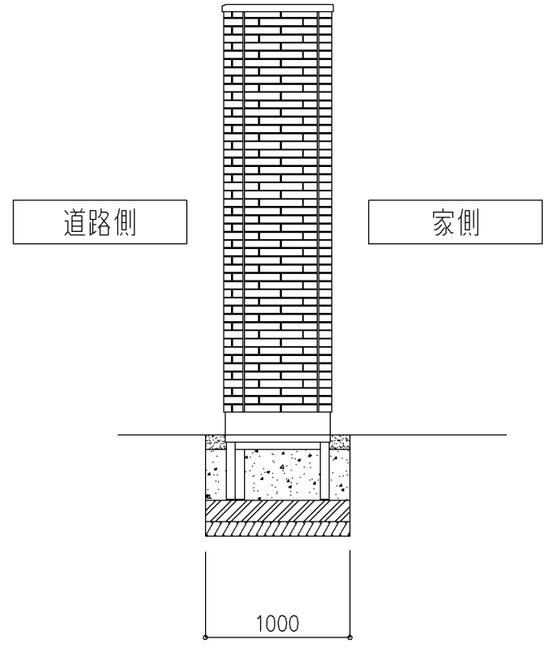


**基礎部分は画層のOFFで非表示に出来ます。**

設計範囲はカタログを参照願います。

| | | | |
|---|---|---|---|
| 尺度 | 1/30 | 三和シヤッター工業株式会社 www.sanwa-ss.co.jp | 製品 サンゲートS型 |
| | | | コメント 連棟 1台+2台用 ｱﾘﾙ 納まり図 |