ファイル名 S型3台連棟ｶﾌｽ・ﾊｲｸﾞﾘ
1500050301

家側

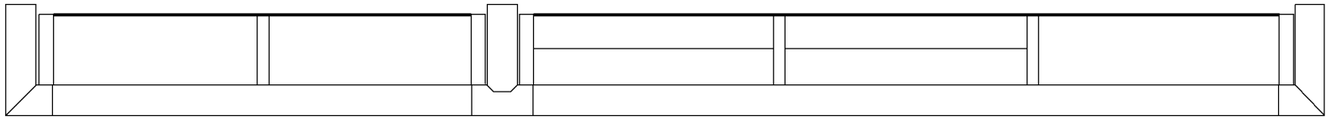

道路側

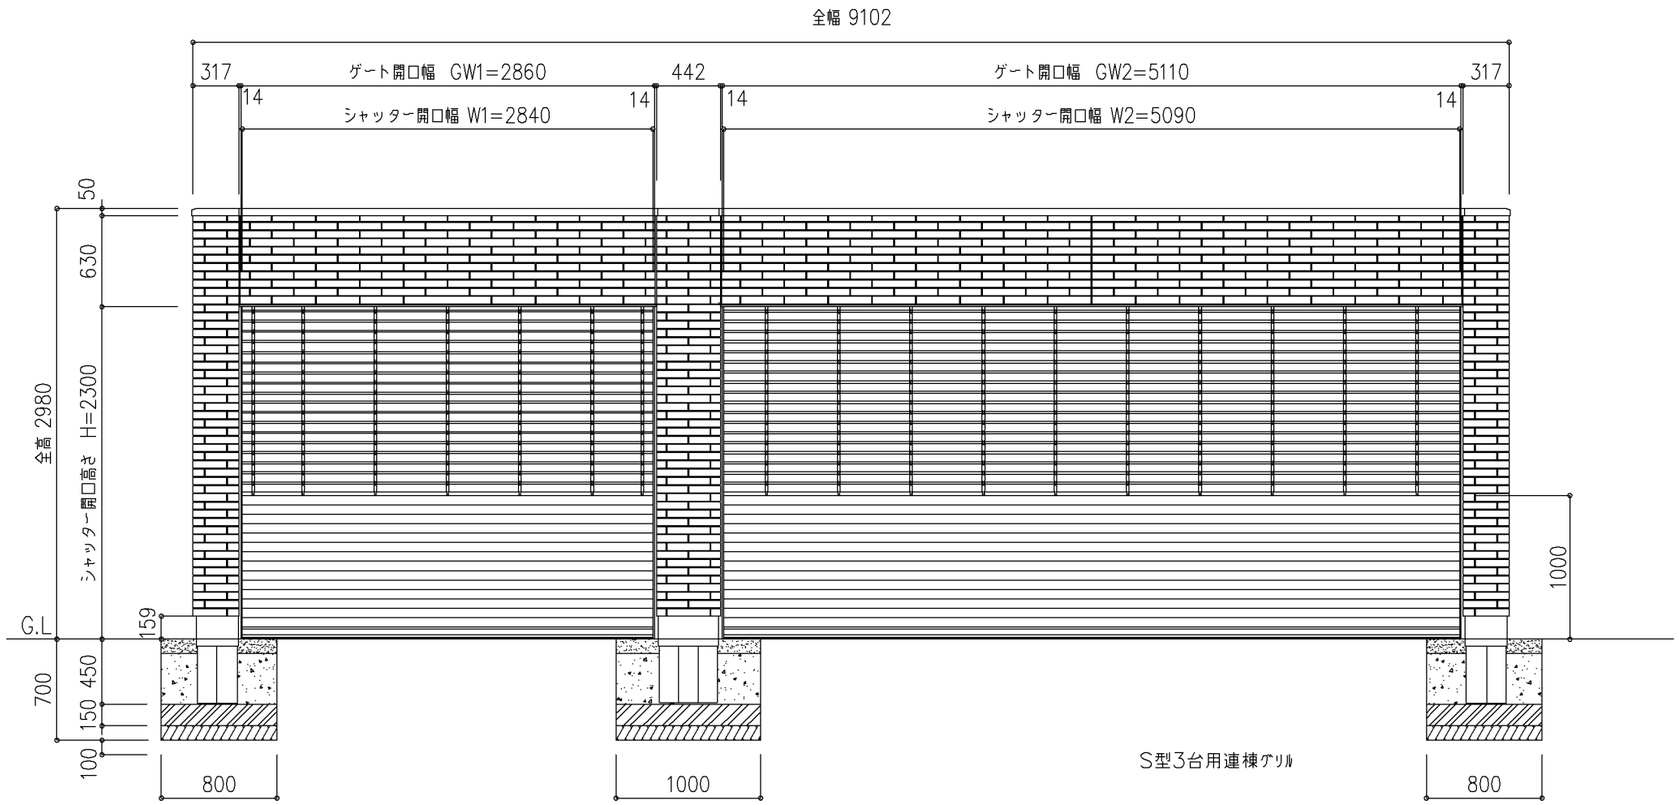

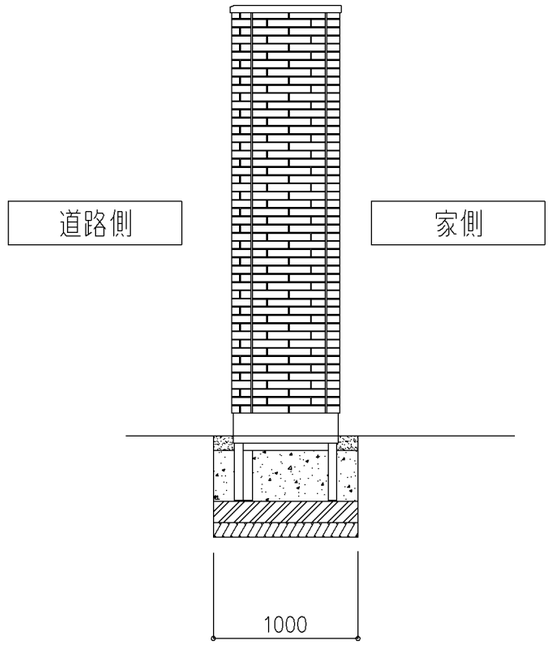

シャッターカーテンの切換と基礎部分は画層のON、OFFで切換えをお願いします。

設計範囲はカタログを参照願います。

尺度	1/30	三和シヤッター工業株式会社 www.sanwa-ss.co.jp	製品　サンゲートS型
			コメント 連棟　1台＋2台用　ﾌｧﾐ・ﾊｲｸﾞﾘ　納まり図