ファイル名 S型4台用連棟ｹﾞﾘﾙ
1500050400

家側

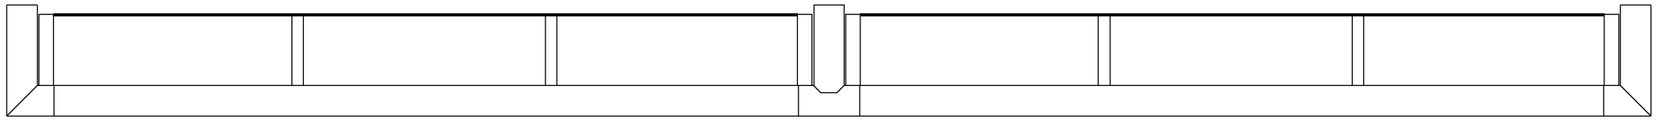

道路側

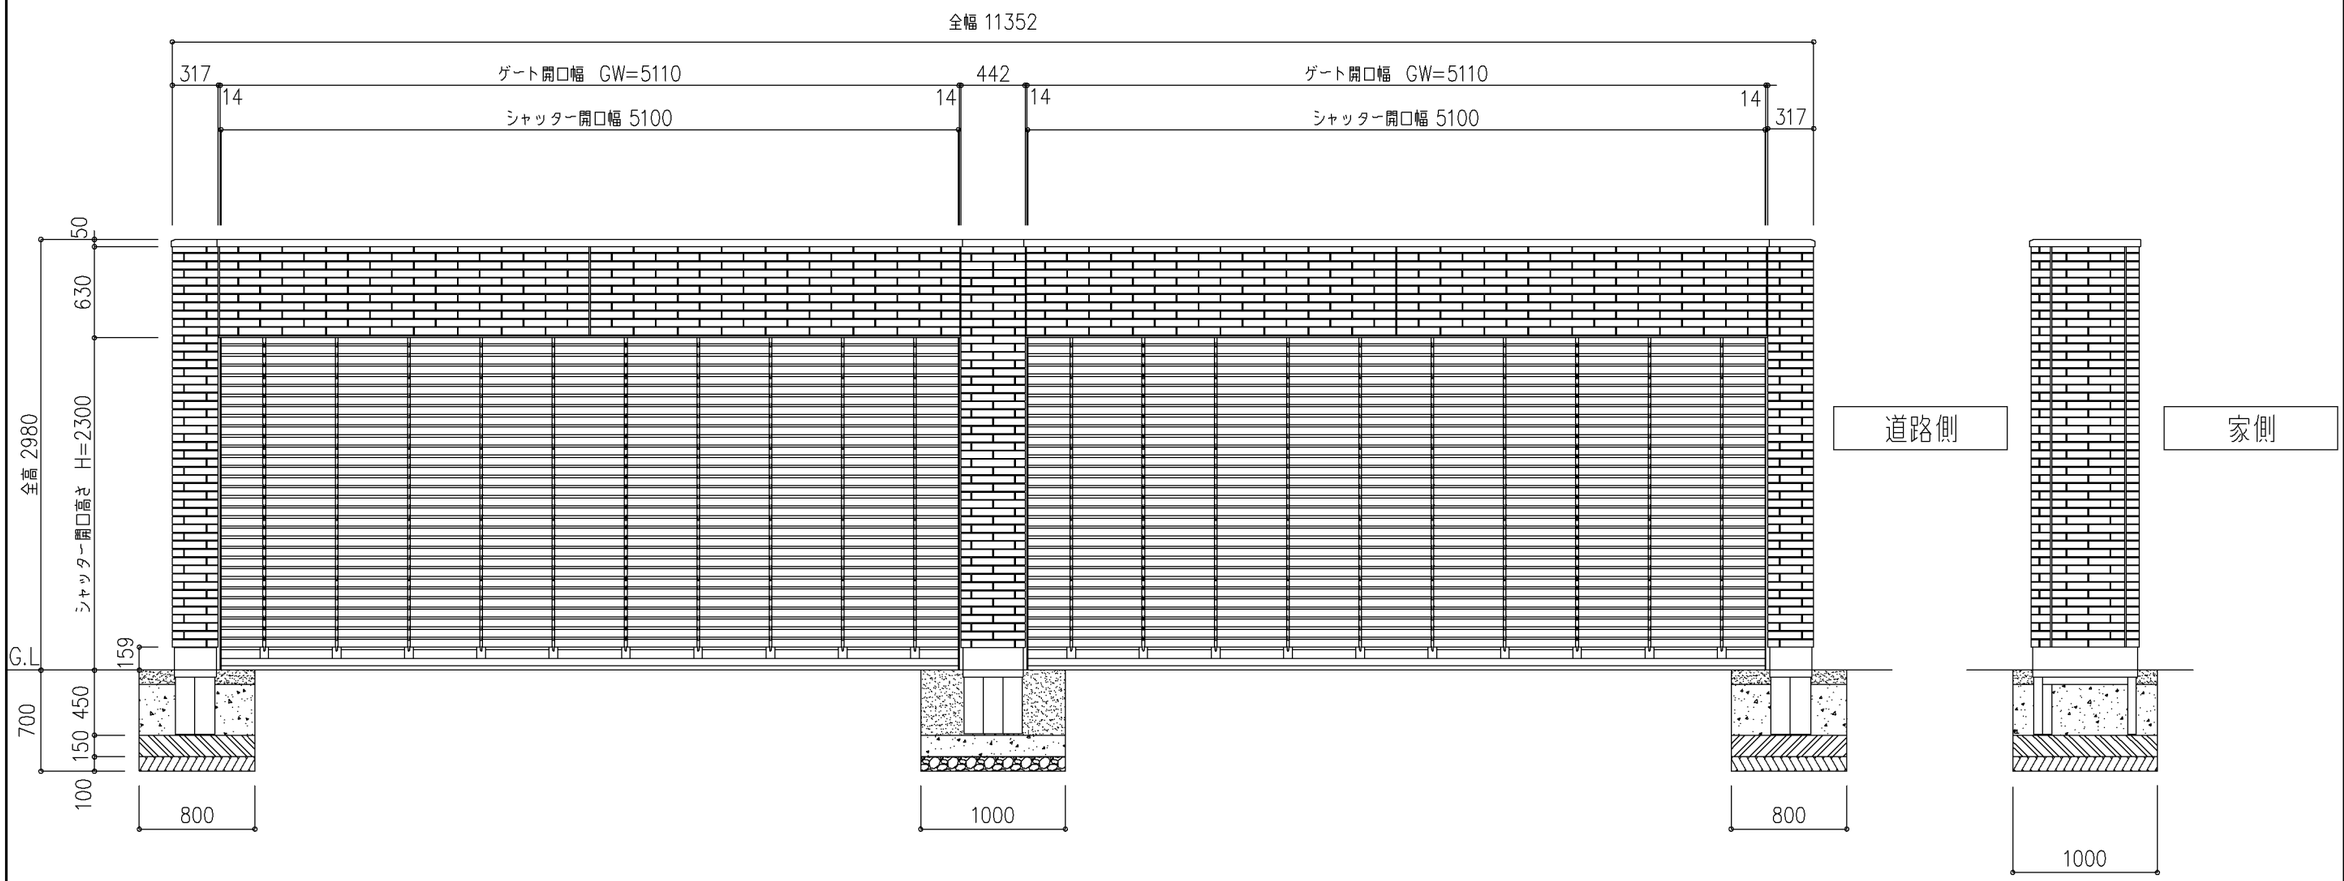

基礎部分は画層のOFFで非表示に出来ます。

設計範囲はカタログを参照願います。

尺度	1/30	三和シヤッター工業株式会社 www.sanwa-ss.co.jp	製品 サンゲートS型
			コメント 連棟 2台+2台用 ｸﾞﾘﾙ 納まり図