ファイル名 S型4台用連棟ﾌｶｽ・ﾊｲｸﾘｿｸ
1500050401

家側

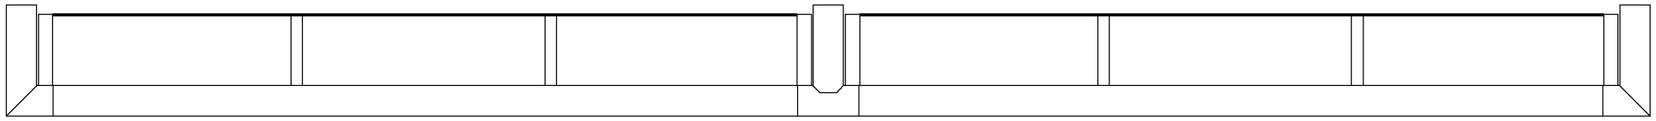

道路側

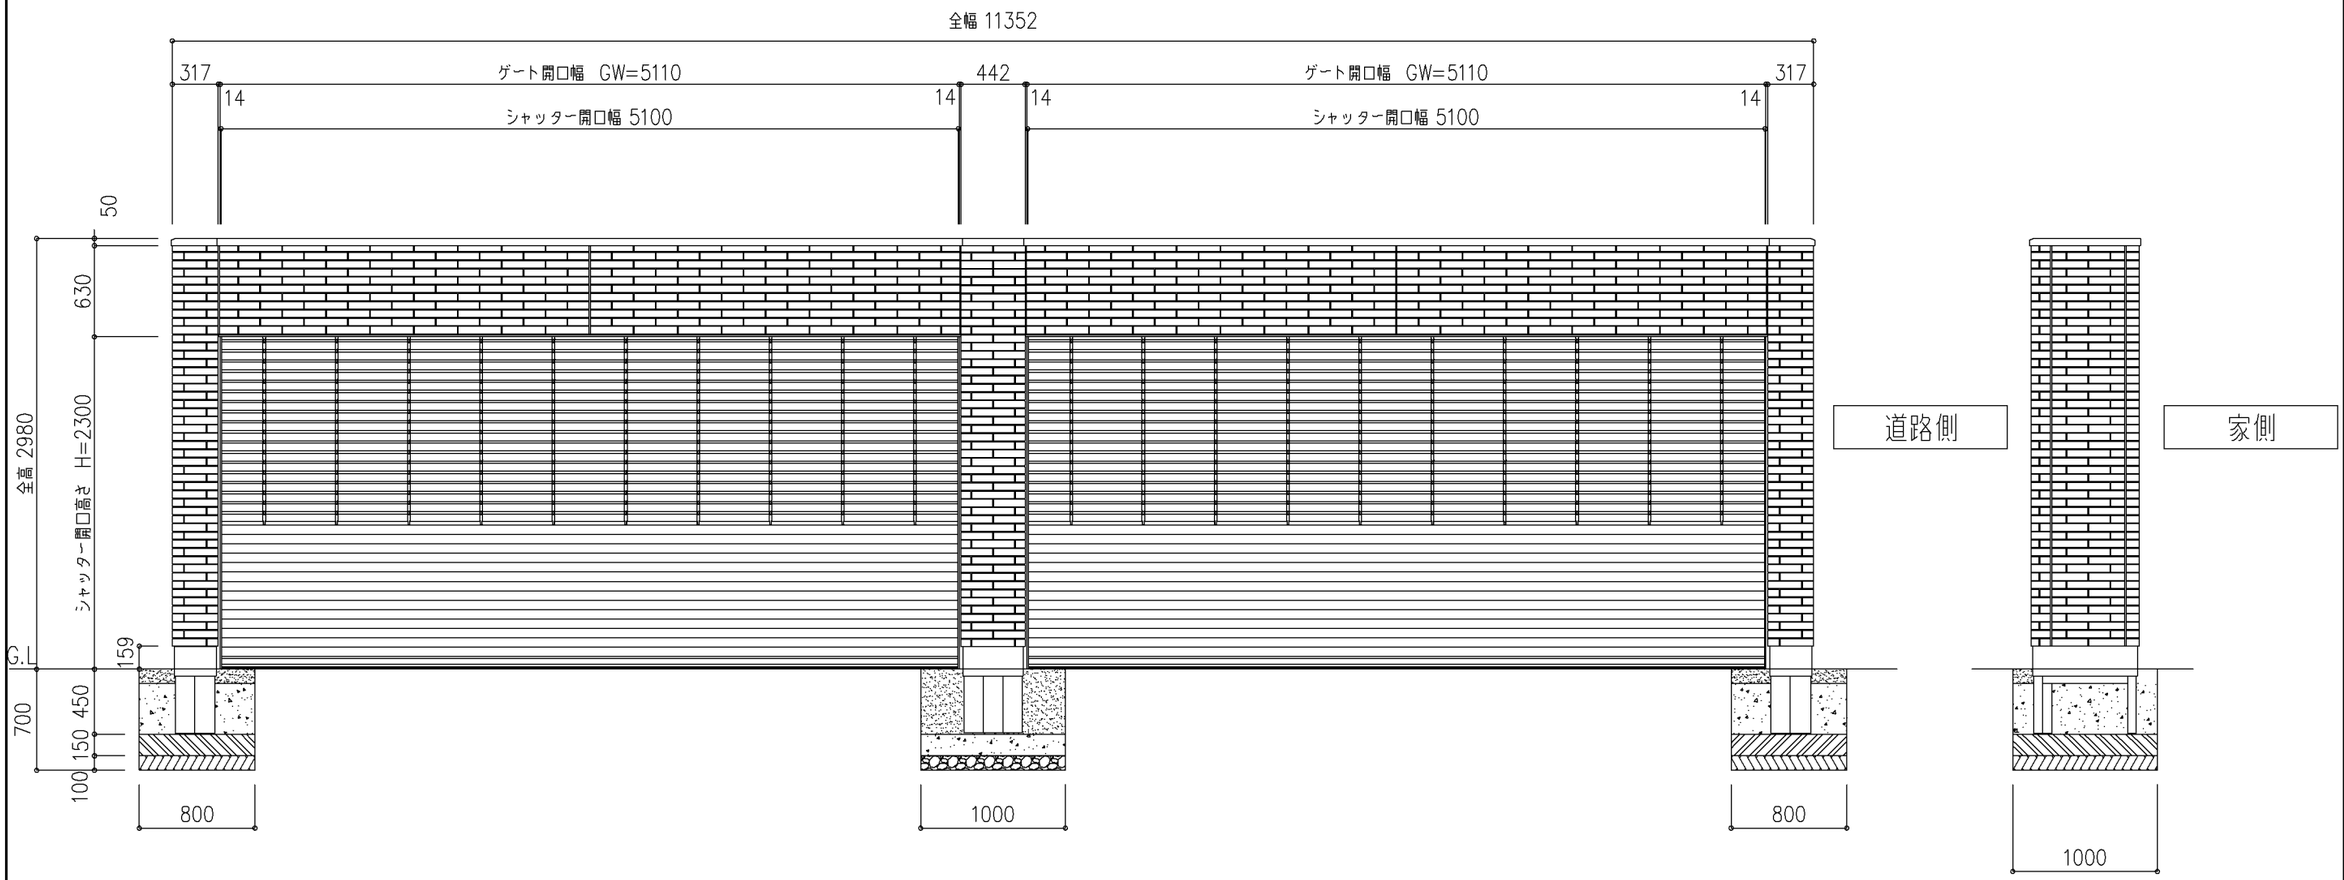


シャッターカーテンの切換と基礎部分は画層のON、OFFで切換えをお願いします。

設計範囲はカタログを参照願います。

| | | | |
|---|---|---|---|
| 尺度 | 1/30 | 三和シヤッター工業株式会社 www.sanwa-ss.co.jp | 製品 サンゲートS型 |
| | | | コメント 連棟 2台+2台用 ｱﾙﾐ・ﾊｲｸﾘｿｸ 納まり図 |