ファイル名
1500050500

家側

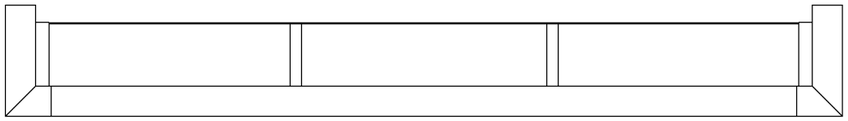

道路側

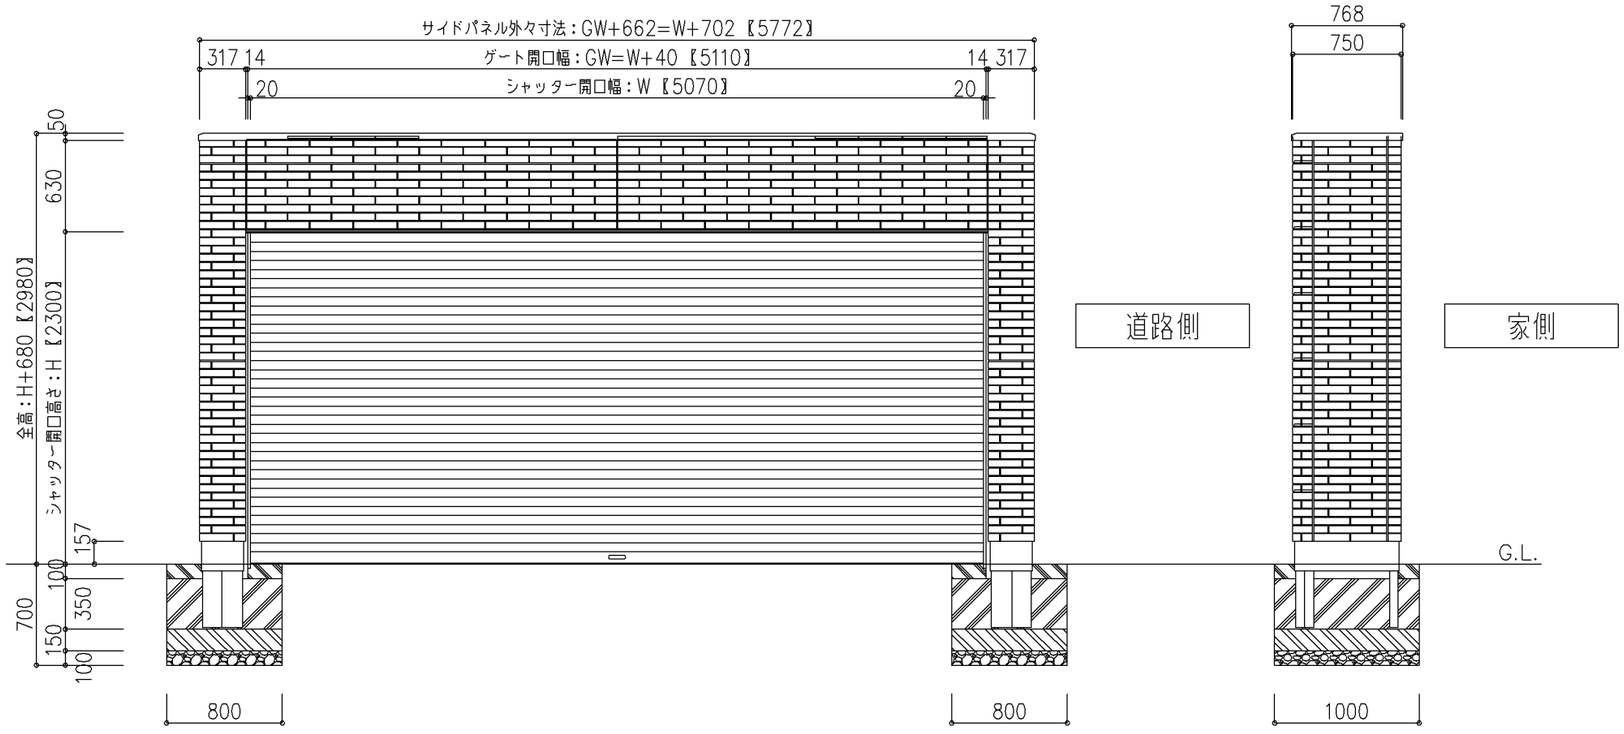

注1.〖　〗内寸法は、２台用標準サイズを示す。

基礎部分は画層のOFFで非表示に出来ます。

設計範囲はカタログを参照願います。

尺度	1/30	三和シヤッター工業株式会社 www.sanwa-ss.co.jp	製品　サンゲートS型 静々動々
			コメント　タイル調　納まり図