ファイル名
1500050502

家側

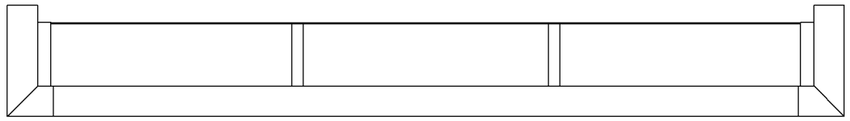

道路側

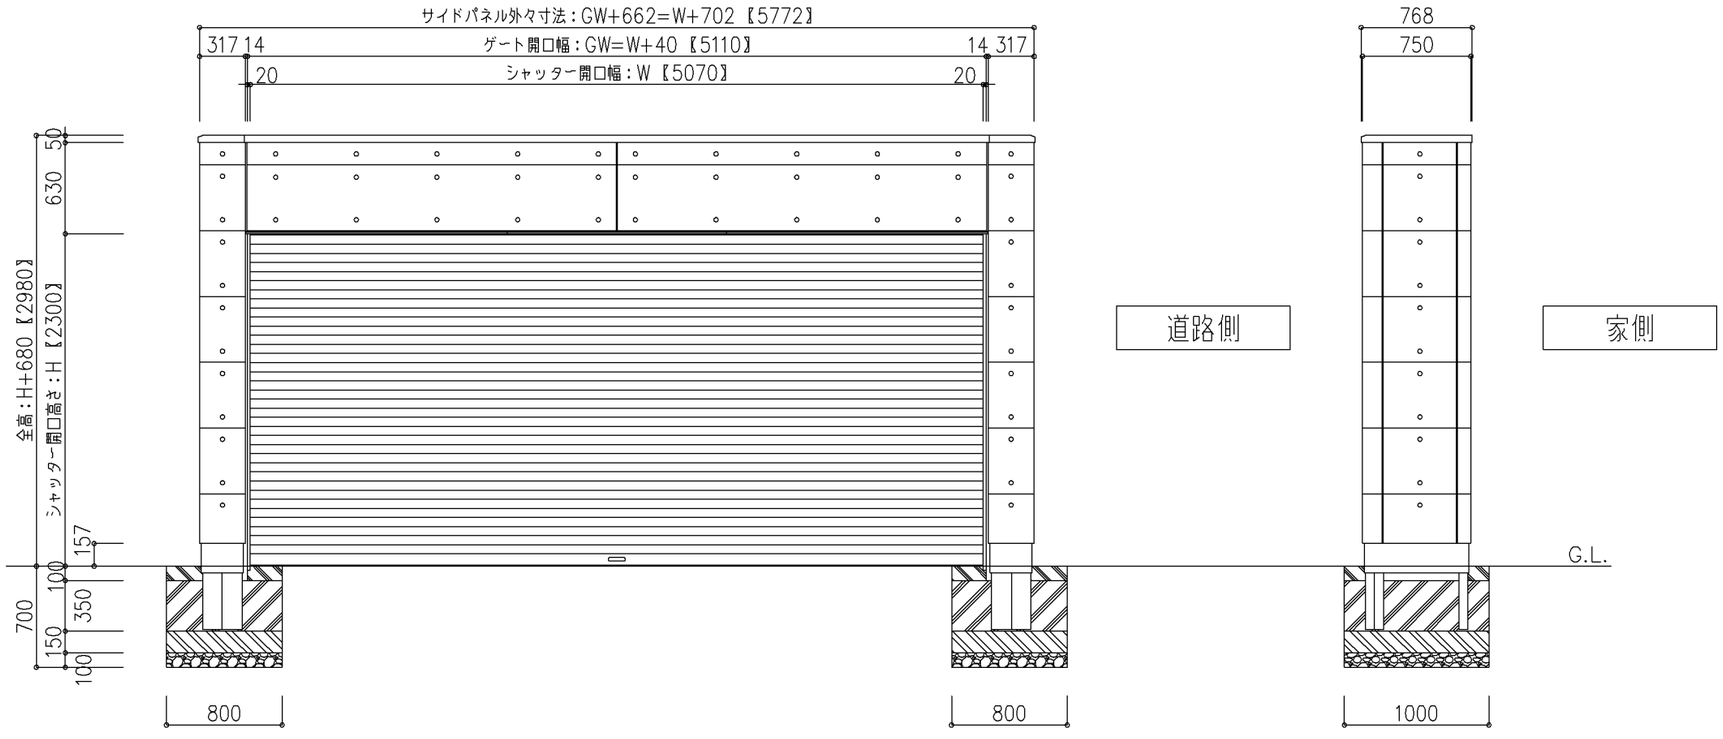

注 1.〖　〗内寸法は、2台用標準サイズを示す。

基礎部分は画層のOFFで非表示に出来ます。

設計範囲はカタログを参照願います。

尺度	1/30	三和シヤッター工業株式会社 www.sanwa-ss.co.jp	製品　サンゲートS型 静々動々
			コメント　打ち放し調　納まり図