



内部

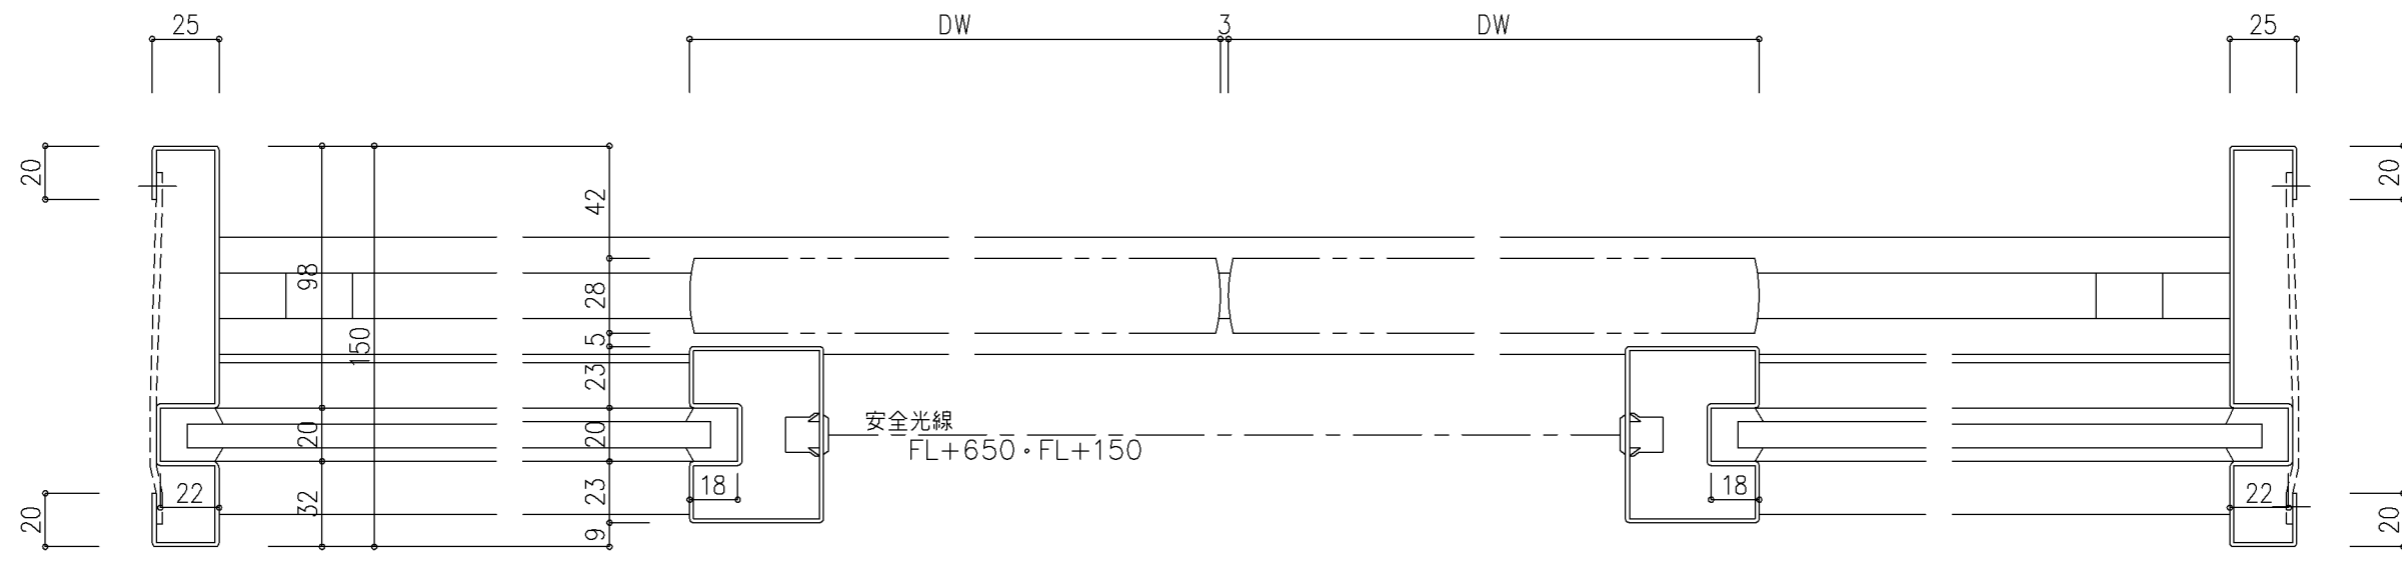

外部

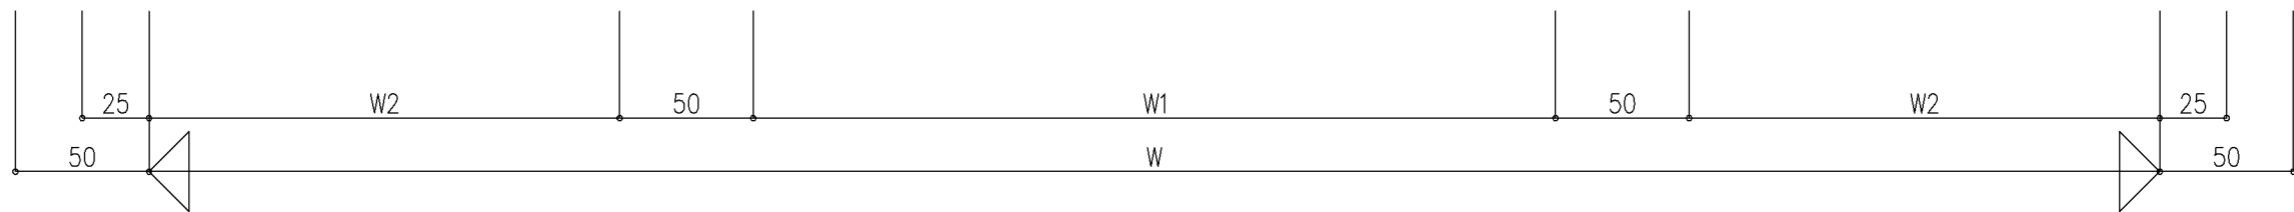

尺度 1/2



三和シャッター工業株式会社
www.sanwa-ss.co.jp

製品 ニューシティフロント
コメント 強化ガラス扉 引き分け 030 平面詳細図