


画層別 図面出力下さい。

内部

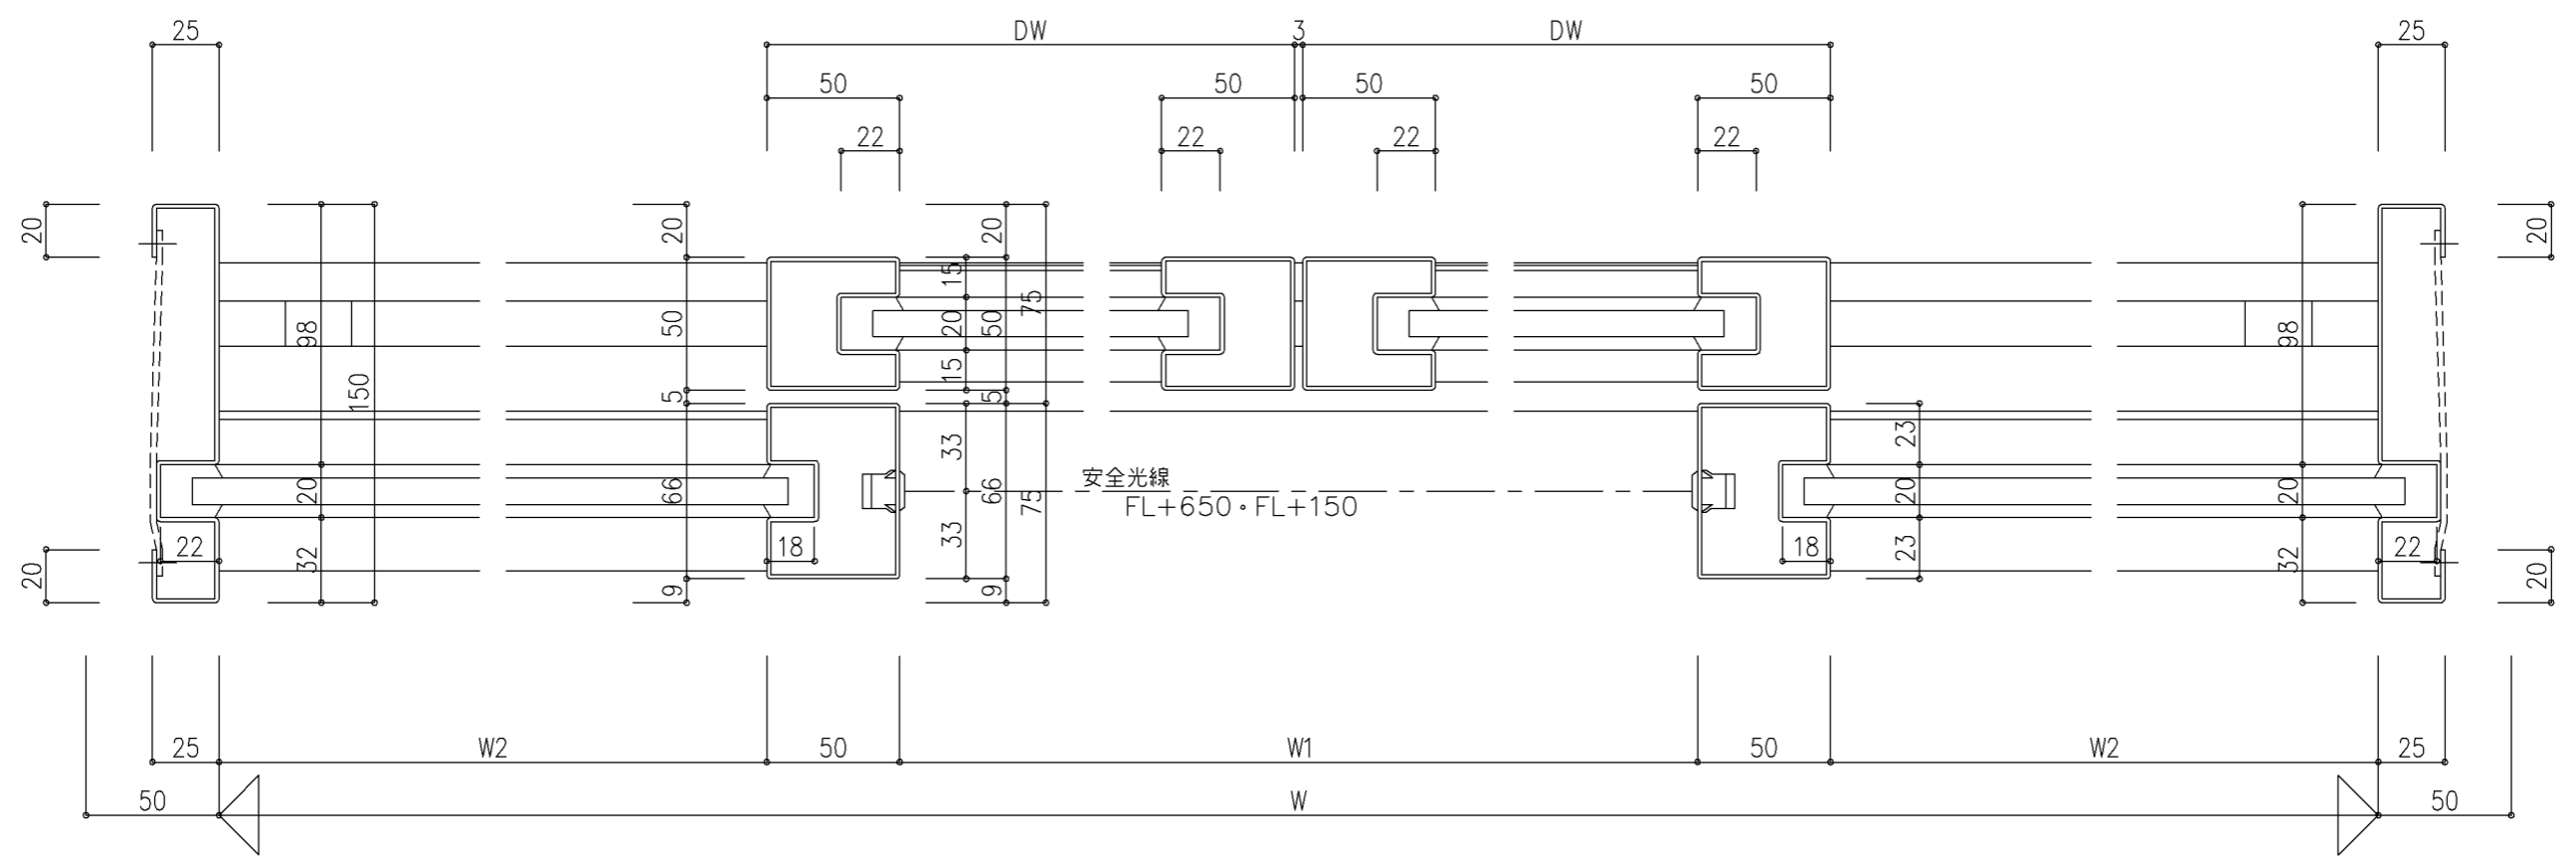

外部

※ 戸先の戸当たりゴムの有無は画層の切り替えて行ってください。