
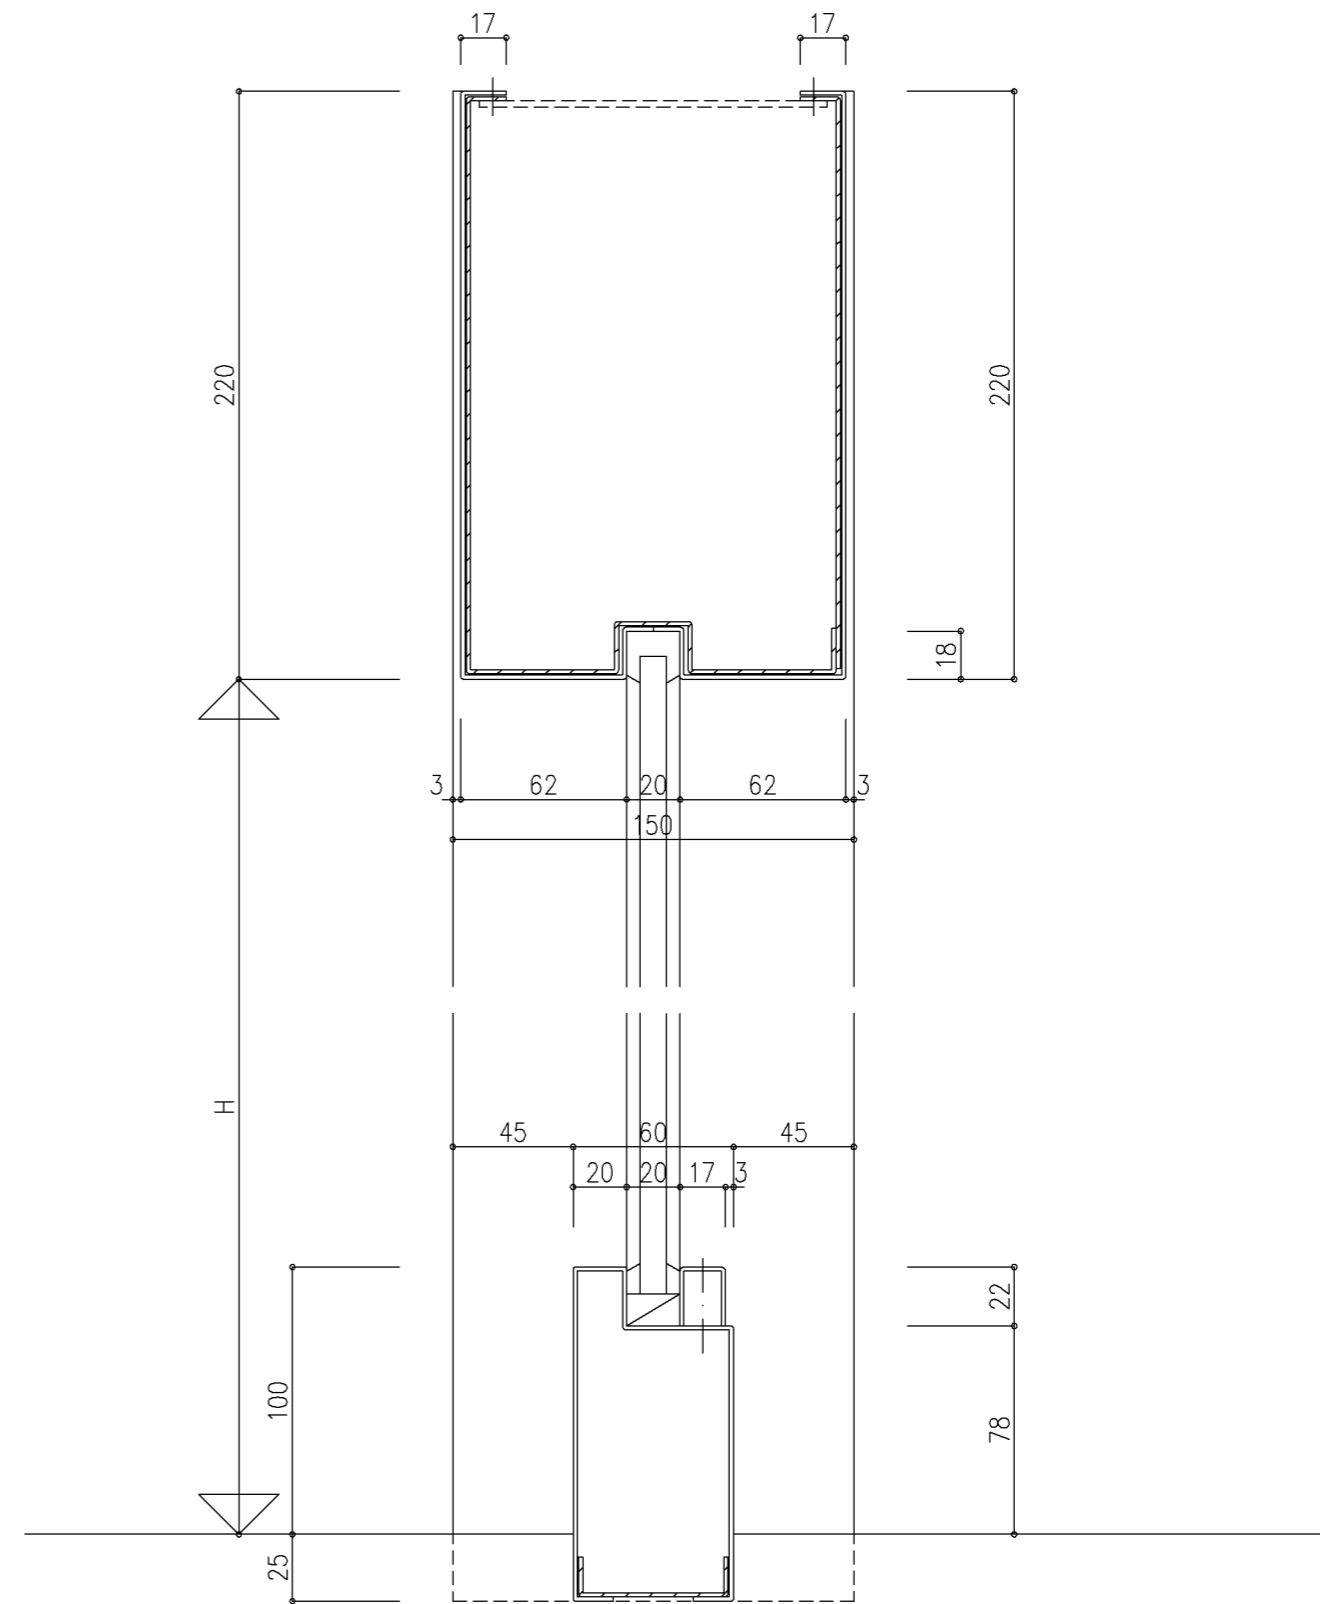


画層別 図面出力下さい。

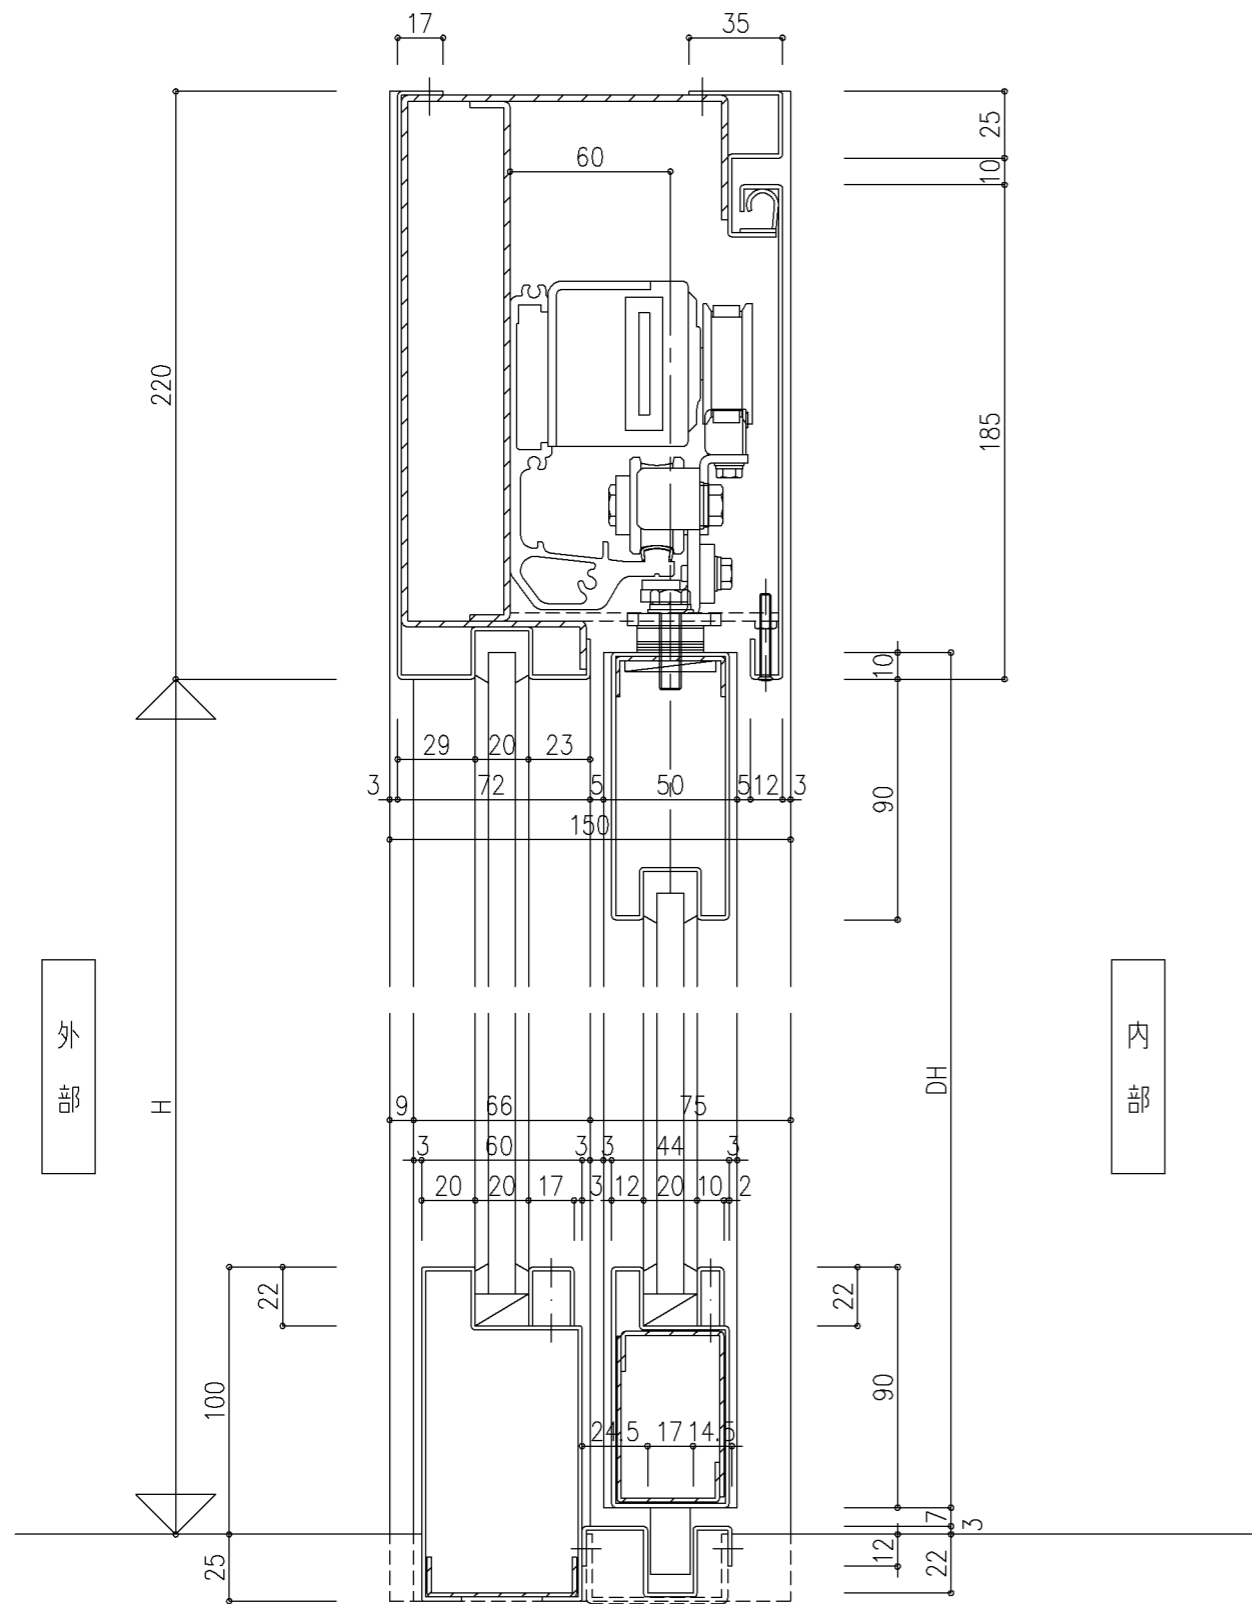

差込防止ゴムの有無は画層の切り替えて行ってください。

尺度 1/2

三和シャッター工業株式会社  
www.sarwa-ss.co.jp

製品 ニューシティフロント  
コメント カマチ扉 引き分け 040 縦断面詳細図