ファイル名 041平
1601001508

画層別 図面出力下さい。

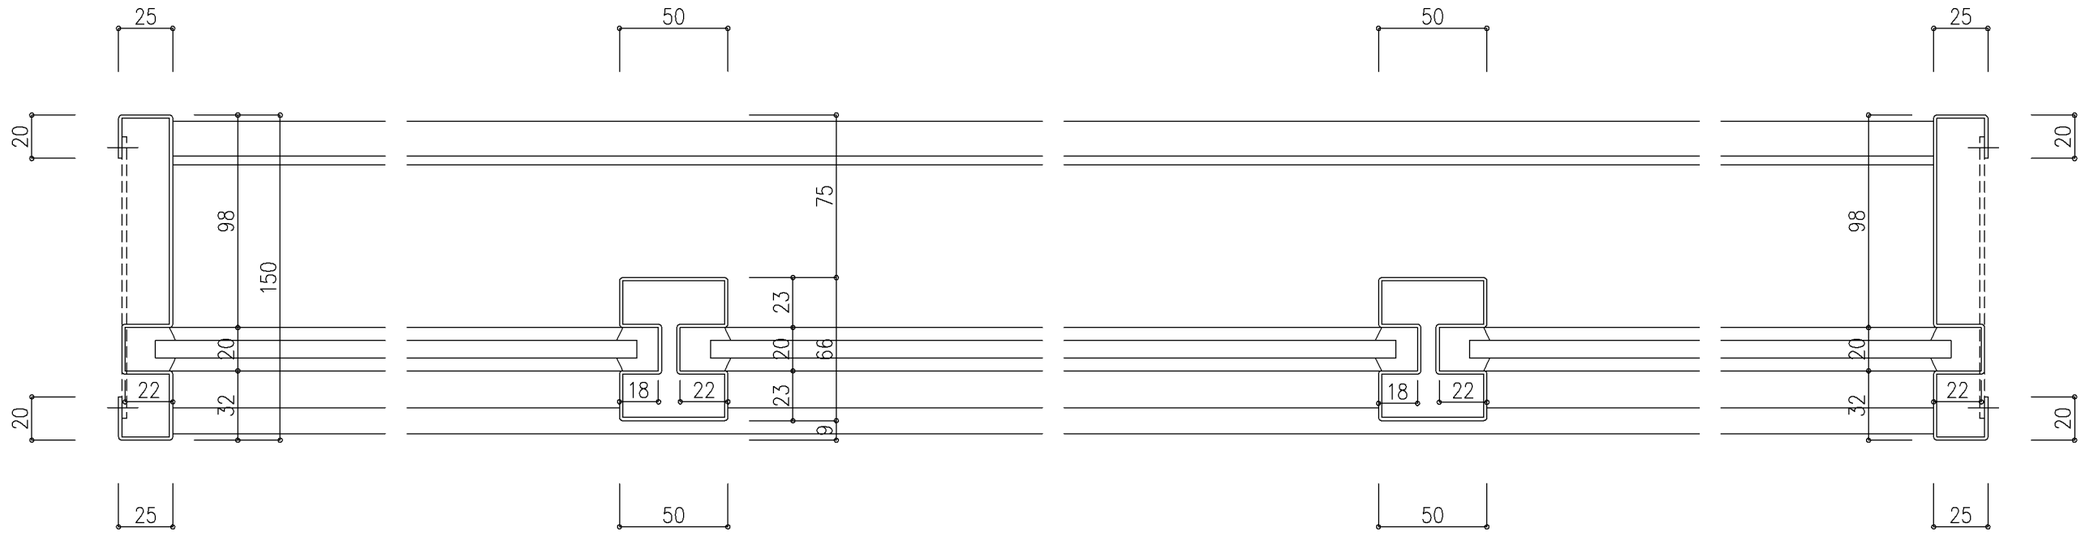

内 部

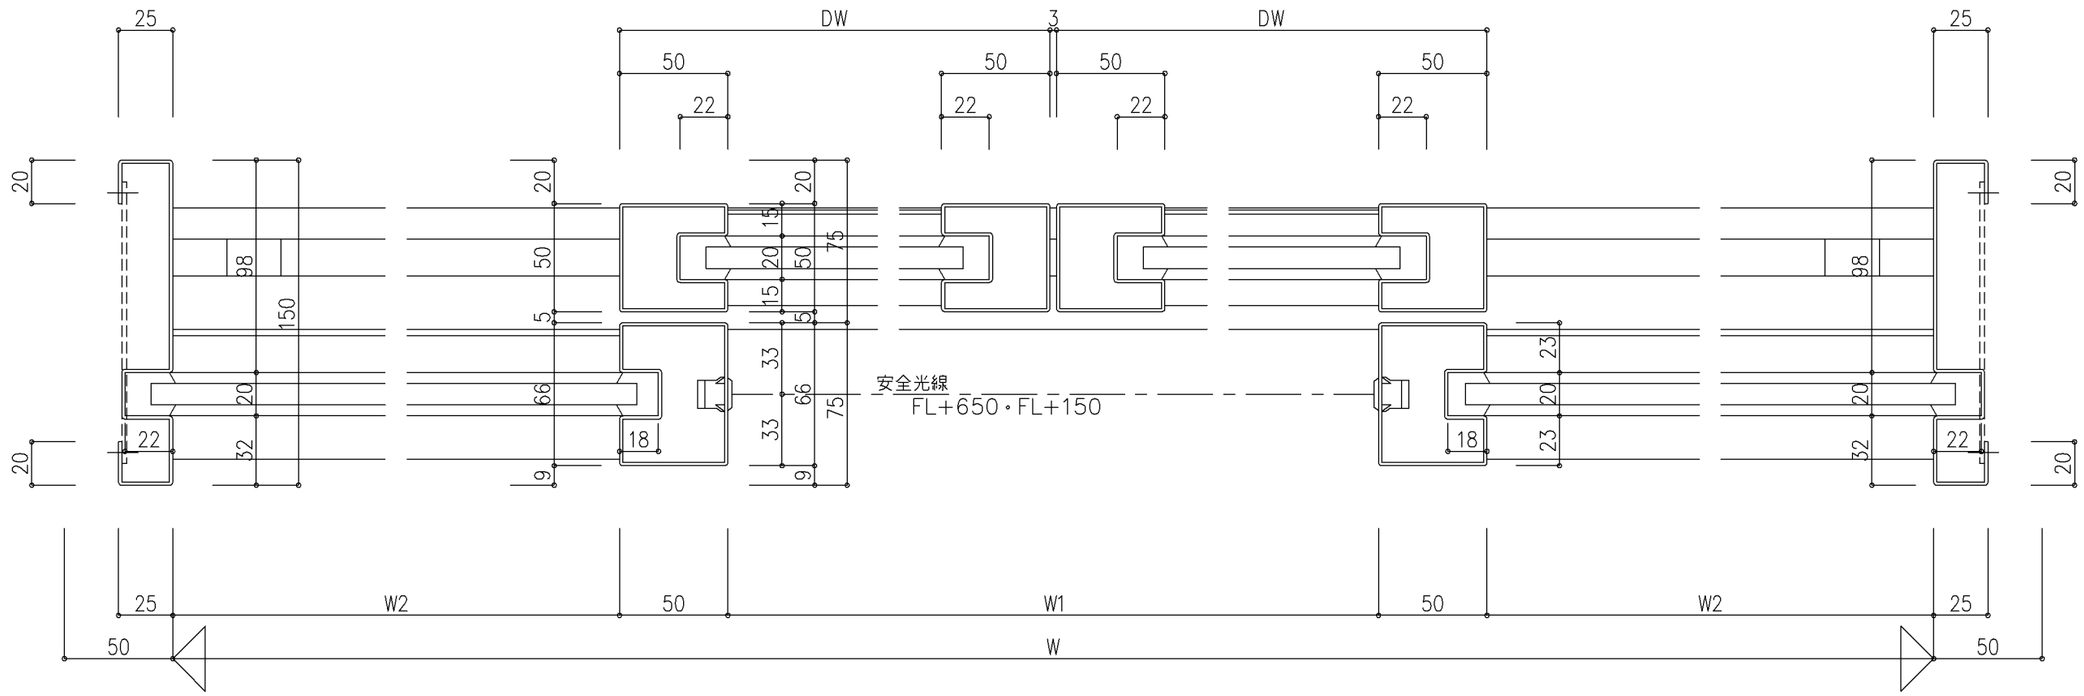

外 部

※ 戸先の戸当たりゴムの有無は画層の切り替えて行なってください。

尺度 1/2	三和シヤッター工業株式会社 www.sanwa-ss.co.jp	製品 ニューシティフロント	
		コメント カマチ扉 引き分け 041 平面詳細図	