


画層別 図面出力下さい。

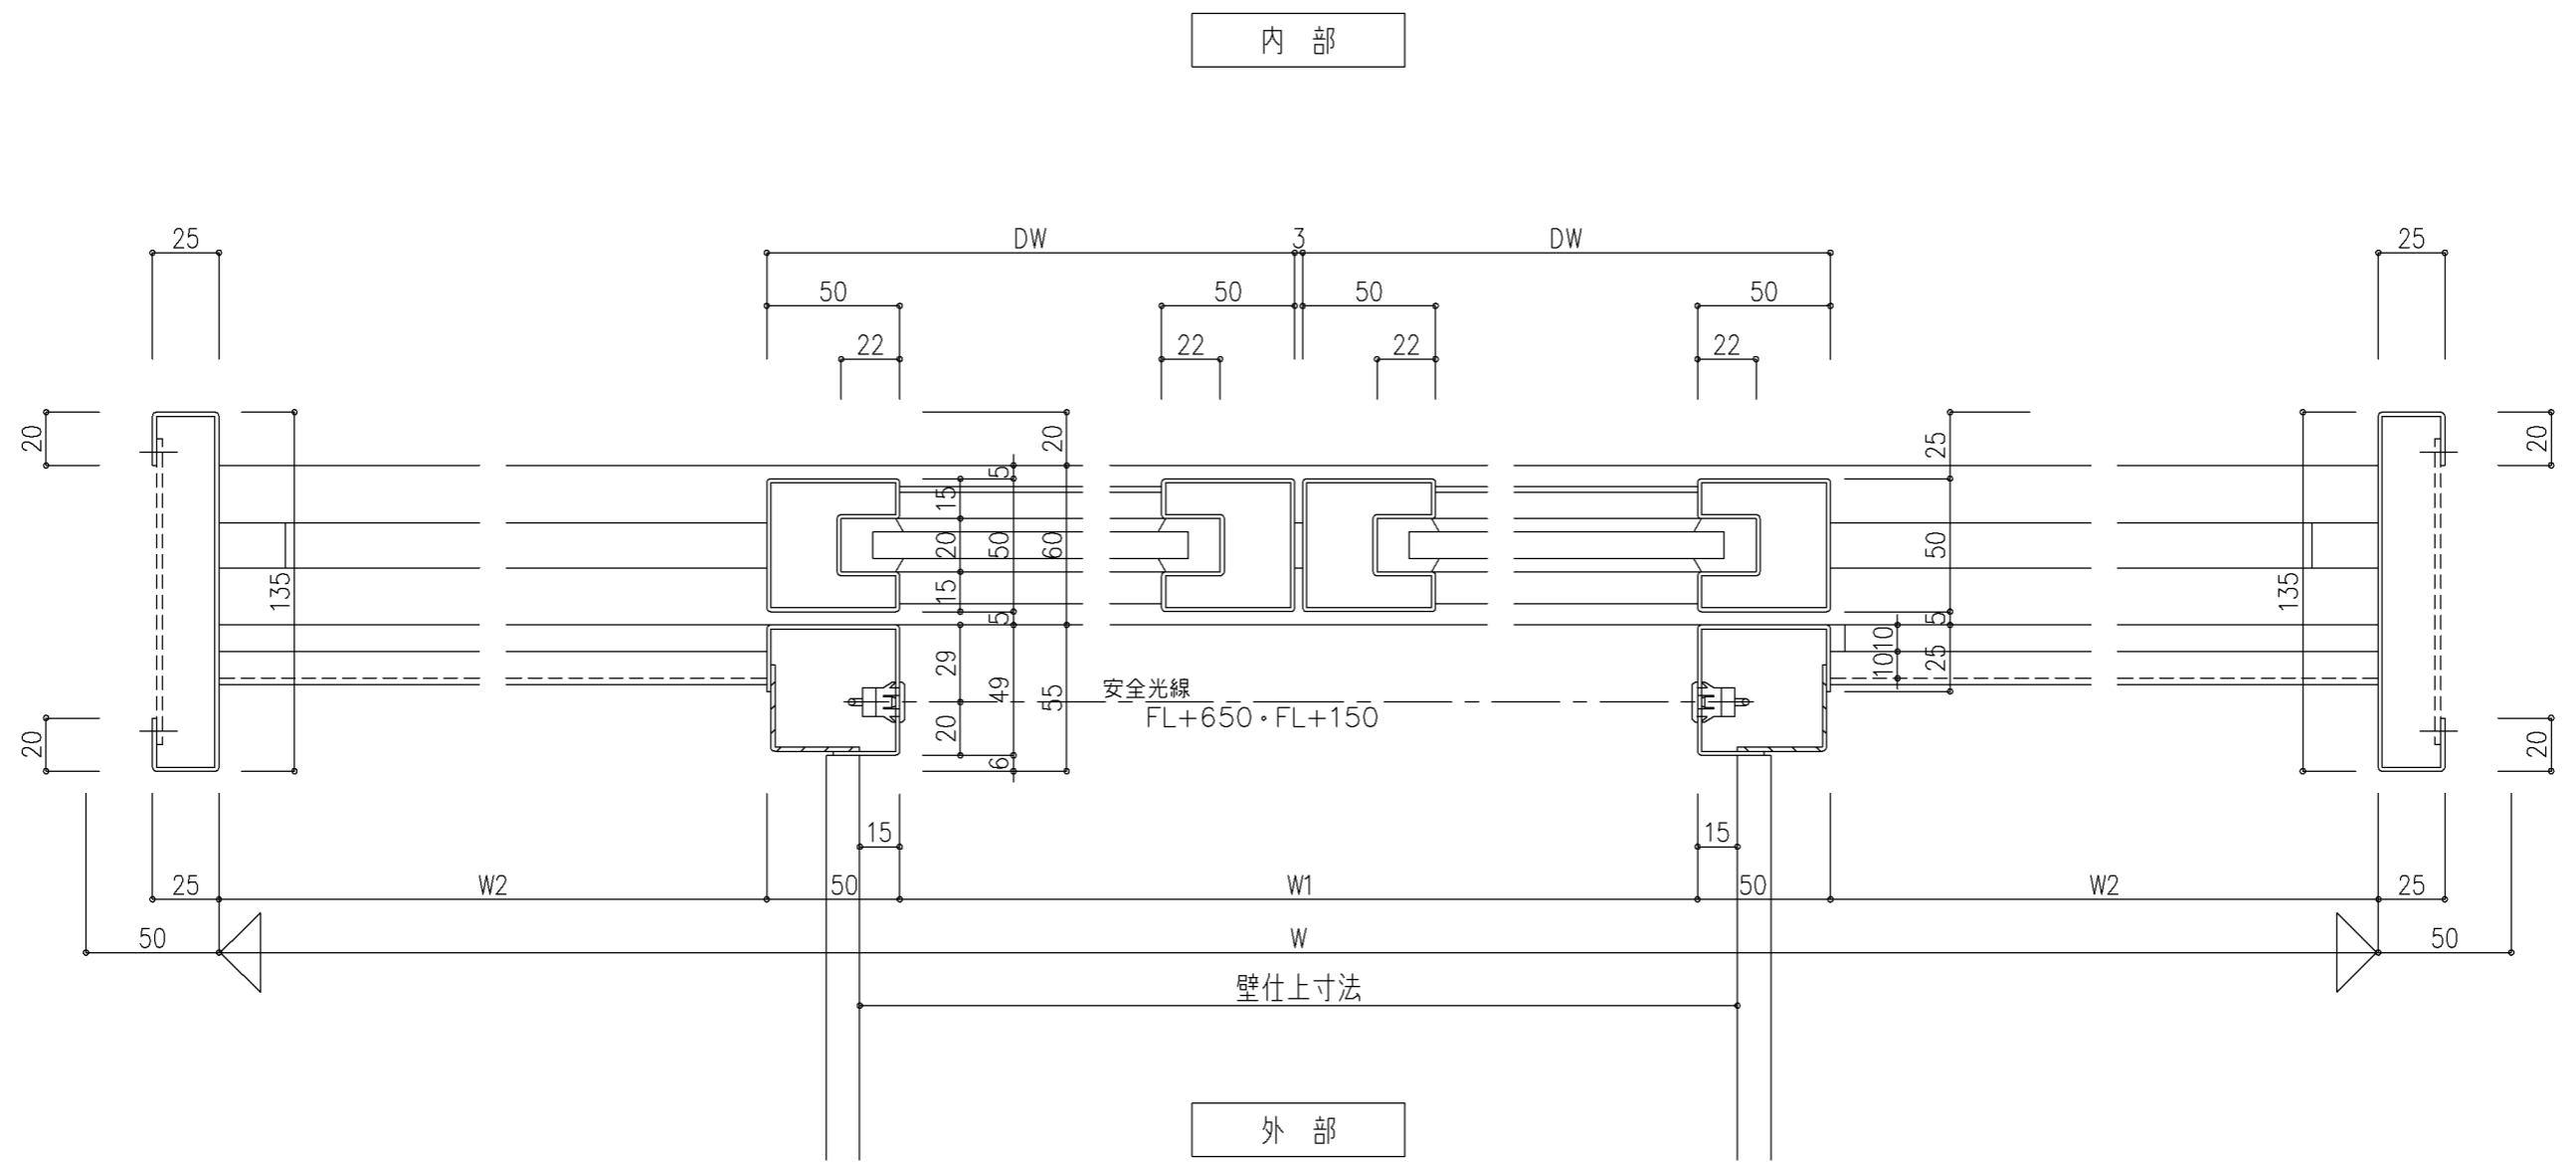

※ 戸先の戸当たりゴムの有無は画層の切り替えて行ってください。